


PLANTA CHAVE

QUADRO DE ÁREAS	
01- QUADRA POLIESPORTIVA EXISTENTE A REFORMAR	
02- ARQUIBANCADA EM CONCRETO	
03- ESPAÇO PET	
04- BICICLETÁRIO	
05- ACADEMIA ADULTA	
06- BANCOS DE CONCRETO COM JARDINEIRA	
07- ARVORE DE BASQUETE	
08- ESPAÇO FUTMESA	
09- ESPAÇO 1ª INFANCIA PINTURAS DE PISO	
10- ESPAÇO PIQUENIQUE	
11- PARQUINHO INFANTIL	
12- ESPAÇO CONVIVENCIA CONTE - ME UMA HISTORIA	
13- PEC- PONTO DE ENCONTRO COMUNITÁRIO	
14- ESPAÇO DE CONVIVENCIA JOGOS XADREZ E DAMA	
15- ESPAÇO JOGOS PING PONG	
16- ESPAÇO BOSQUE	
17- ESTACIONAMENTO	

PLANTA BAIXA
ESCALA: 1/200

RECANTO DAS EMAS DF	
ENDEREÇO: QUADRA 601 CONJUNTOS 6/13 - RECANTO DAS EMAS DF	
PROPRIETÁRIO: GOVERNO DO DISTRITO FEDERAL - GDF	
AUTOR DO PROJETO:	NAYARA RAYANE BARBOSA SANTOS
RESPONSÁVEL TÉCNICO:	NAYARA RAYANE BARBOSA SANTOS
PROPRIETÁRIO:	_____
AUTOR DO PROJETO:	CAU- A152023-7
COAUTOR:	CAU- _____
GDF	GDF
	CREA


ARQUITETURA		
PROJETO DE URBANIZAÇÃO DA PRAÇA 601		
ADM REC RA-XV	IMPLANTAÇÃO	01/11
ÁREA TOTAL: 5.526,85 m² ESC.: INDICADA	DESENHO: COLOM TIPO: DWG	DATA: JUNHO DE 2021 VISTO:

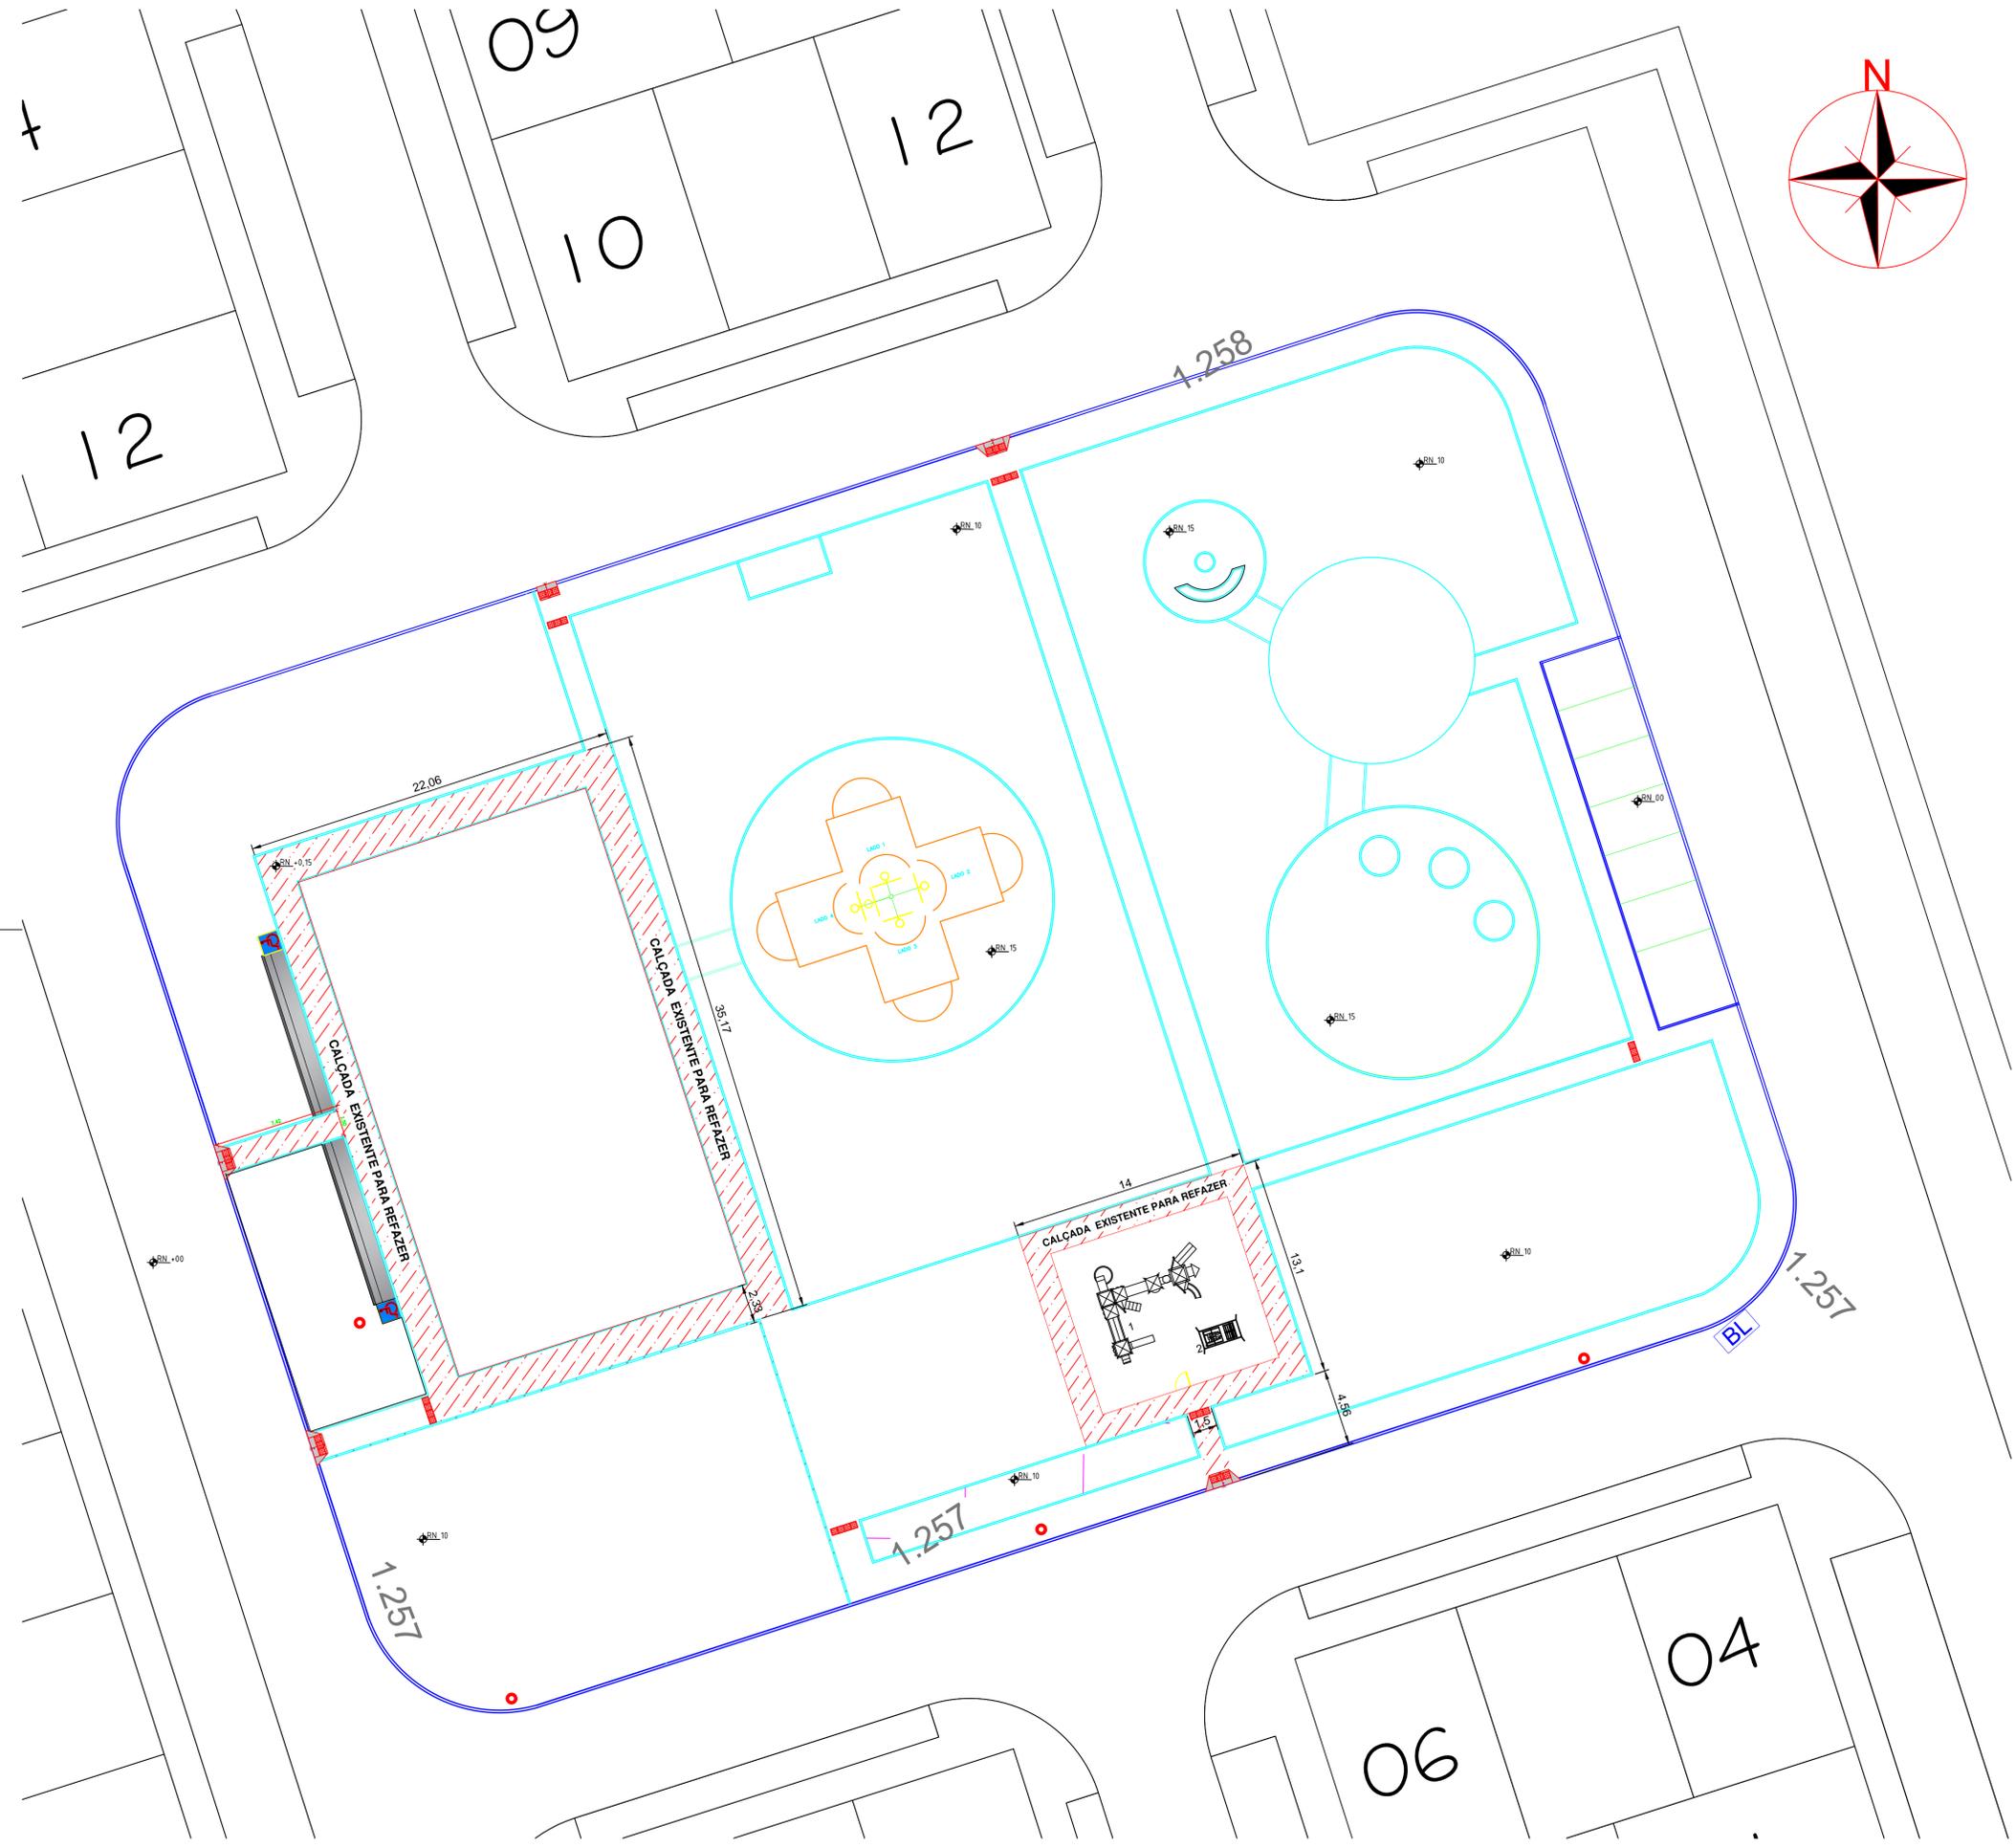

LEGENDA DEMOLIÇÃO		
SÍMBOLO	NOME	QUANTIDADE
	DEMOLIR E REFAZER	308,78 m²

PLANTA BAIXA
ESCALA: 1/200

RECANTO DAS EMAS DF	
ENDEREÇO: QUADRA 601 CONJUNTOS 6/13 - RECANTO DAS EMAS DF	
PROPRIETÁRIO: GOVERNO DO DISTRITO FEDERAL - GDF	
AUTOR DO PROJETO:	NAYARA RAYANE BARBOSA SANTOS
RESPONSÁVEL TÉCNICO:	NAYARA RAYANE BARBOSA SANTOS
PROPRIETÁRIO: _____ AUTOR DO PROJETO: _____ CAU-A 152023-7 COAUTOR: _____ CAU- _____	
GDF	GDF
	CREA
ARQUITETURA	
ADM REC RA-XV	PROJETO DE URBANIZAÇÃO DA PRAÇA 601
	DEMOLIÇÃO
ÁREA TOTAL: 5.526,85 m² ESC.: INDICADA	DESENHO: COLOM TIPO: DWG
	JUNHO 2021 VISTO:
	02/11

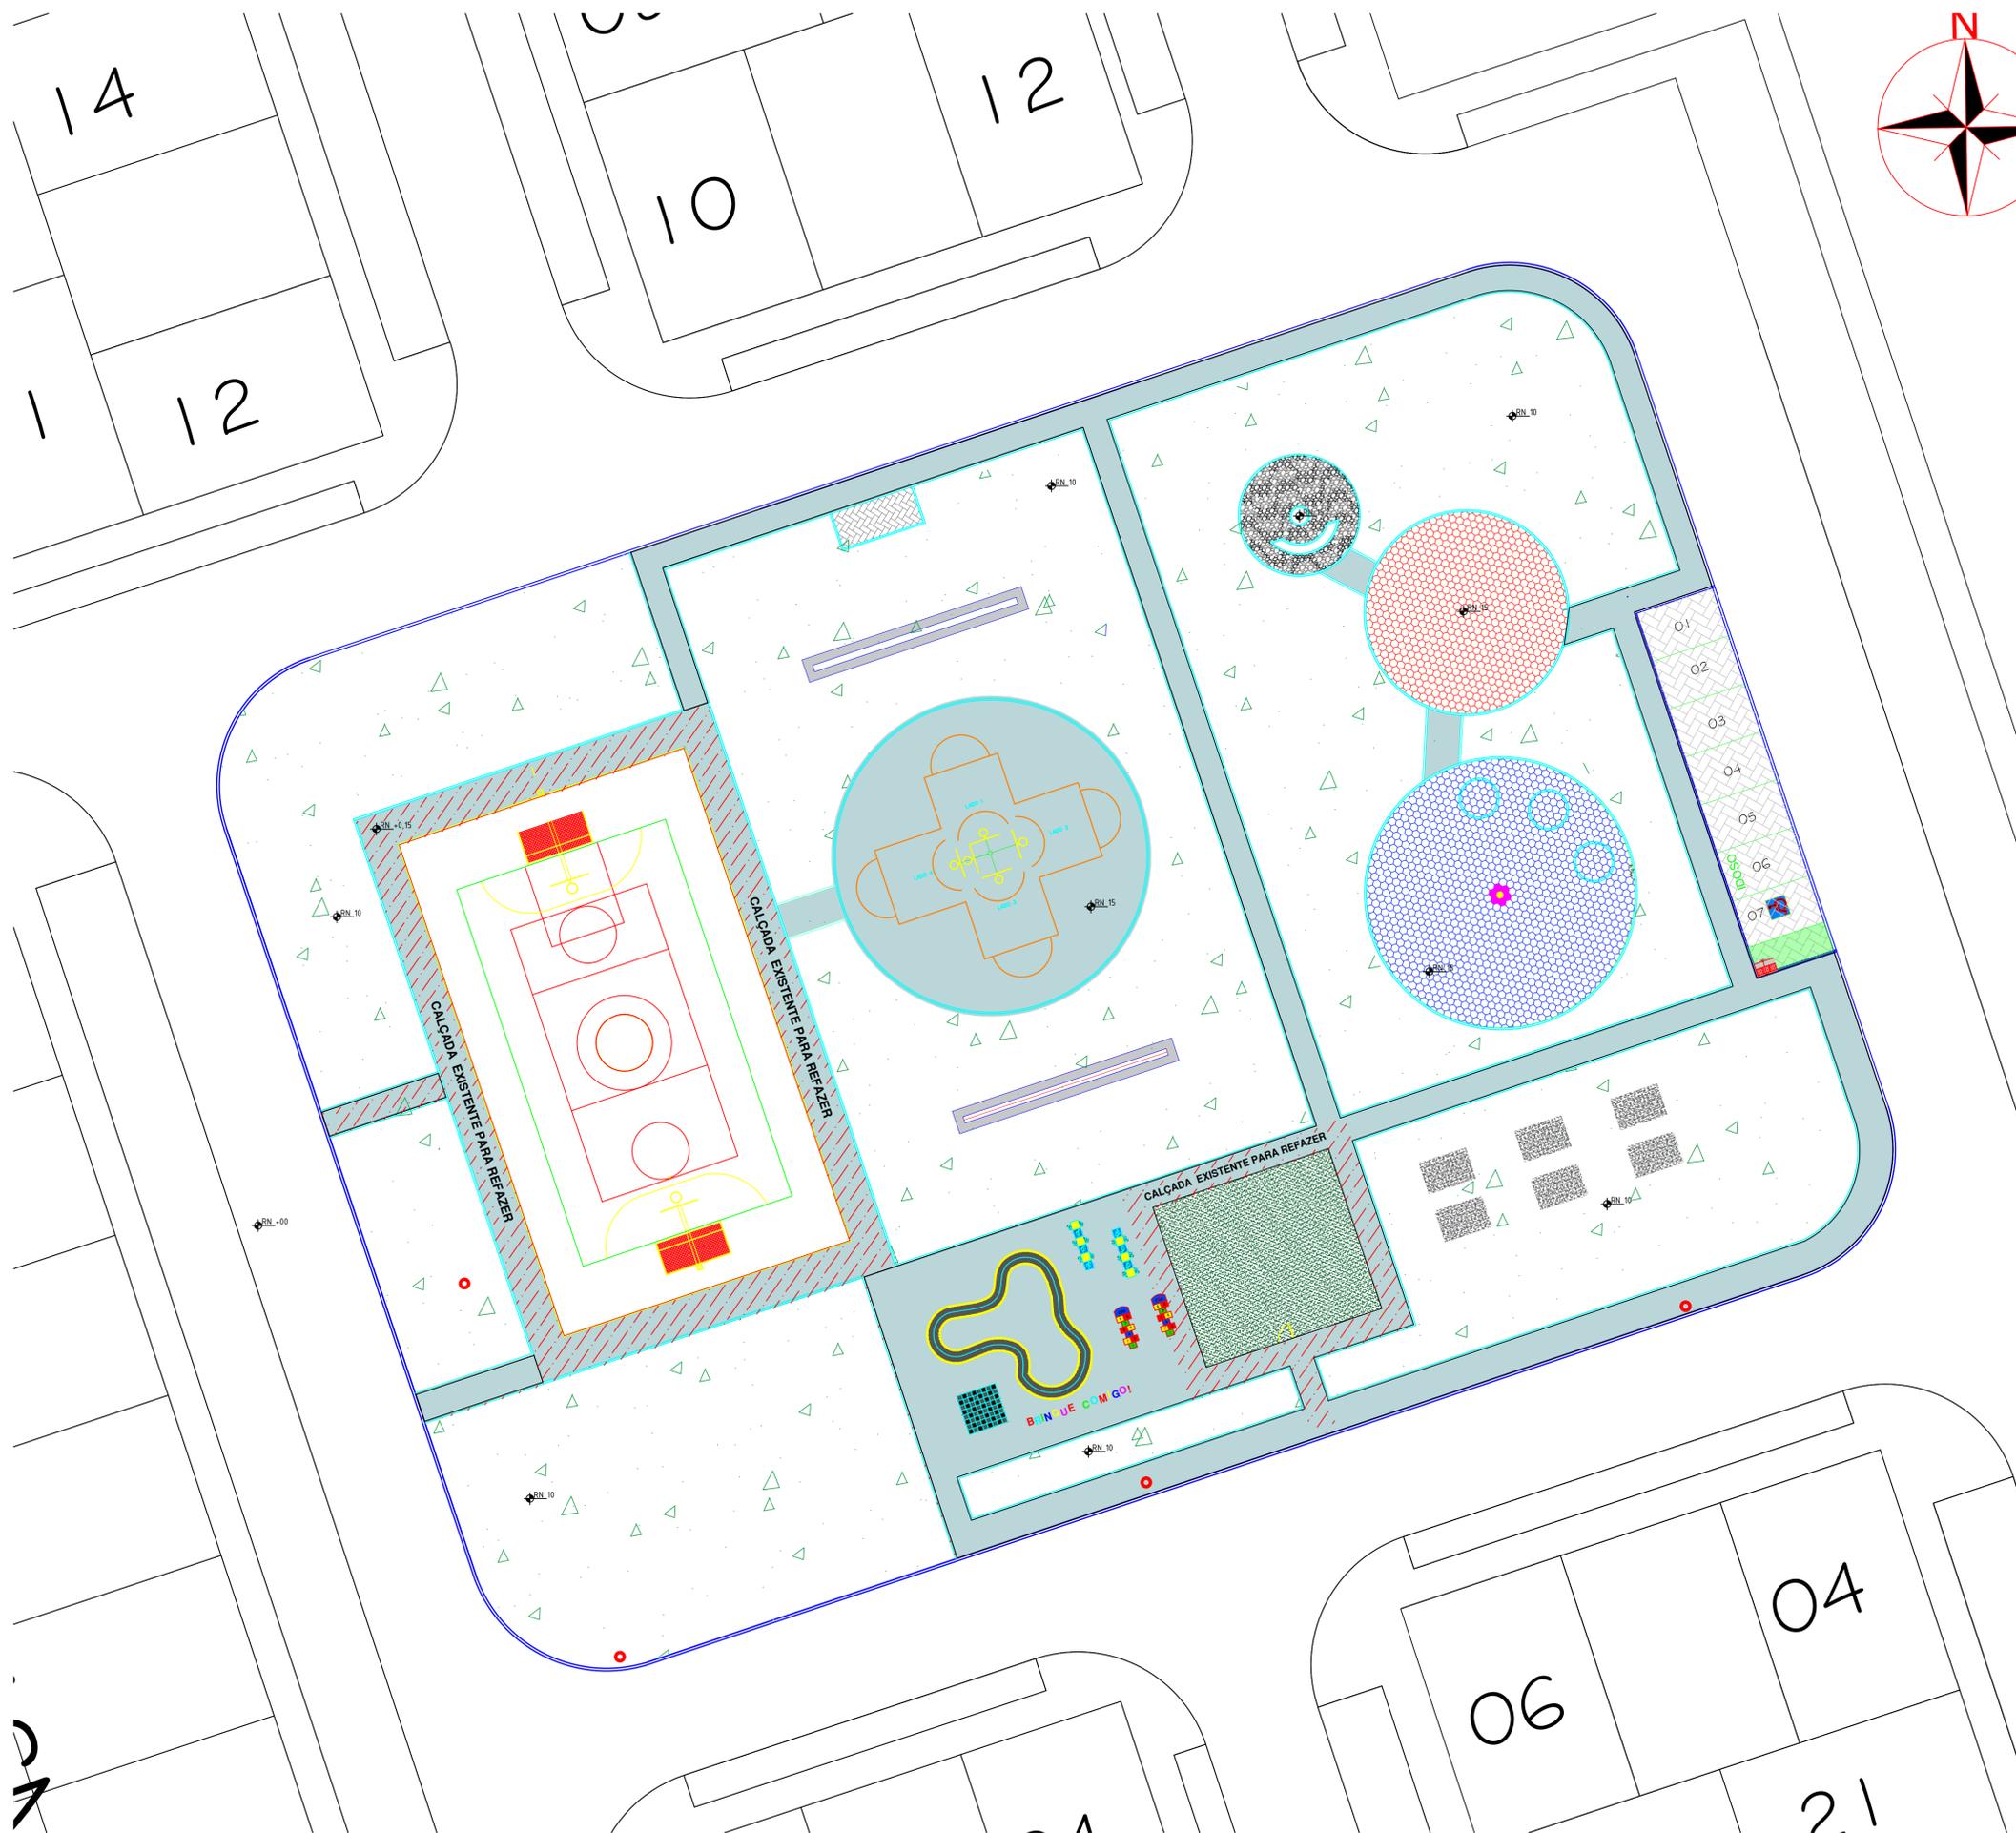

LEGENDA PAVIMENTAÇÃO

SÍMBOLO	NOME	QUANTIDADE
	PISO INTERTRAVADO	118,87 m ²
	PISO DE CONCRETO POLIDO	959,34 m ²
	GRAMA SINTÉTICA	110,00 m ²
	GRAMA BATATAIS	2.963,286 m ²
	QUADRA PARA PINTURA	550,52 m ²
	CALÇADA EXISTENTE PARA REFAZER	308,78m ²
	PISO PEDRA PORTUGUESA BRANCO	17,47m ²
	PISO PEDRA PORTUGUESA PRETO	17,47m ²
	BASE DE CONCRETO MESA PING PONG	36,00m ²
	PISO INTERTRAVADO SEXTAVADO AZUL	185,91 m ²
	PISO INTERTRAVADO SEXTAVADO VERMELHO	116,89m ²

RECANTO DAS EMAS DF

ENDEREÇO: QUADRA 601 CONJUNTOS 6/13 - RECANTO DAS EMAS DF	
PROPRIETÁRIO: GOVERNO DO DISTRITO FEDERAL - GDF	
AUTOR DO PROJETO:	NAYARA RAYANE BARBOSA SANTOS
RESPONSÁVEL TÉCNICO:	NAYARA RAYANE BARBOSA SANTOS

PROPRIETÁRIO	_____
AUTOR DO PROJETO:	CAU-A152023-7
COAUTOR:	CAU-



GDF	GDF
	CREA

ARQUITETURA

ADM REC RA-XV	PROJETO DE URBANIZAÇÃO DA PRAÇA 601			04/11
	PAVIMENTAÇÃO			
ÁREA TOTAL: 5.526,65 m ²	DESENHO: COLOM	JUNHO 2021		
ESC.: 1/200	TIPO: DWG	VISTO:		

PLANTA DE PAVIMENTAÇÃO
ESCALA: 1/200

ISO 041
SINOTI

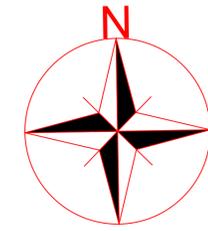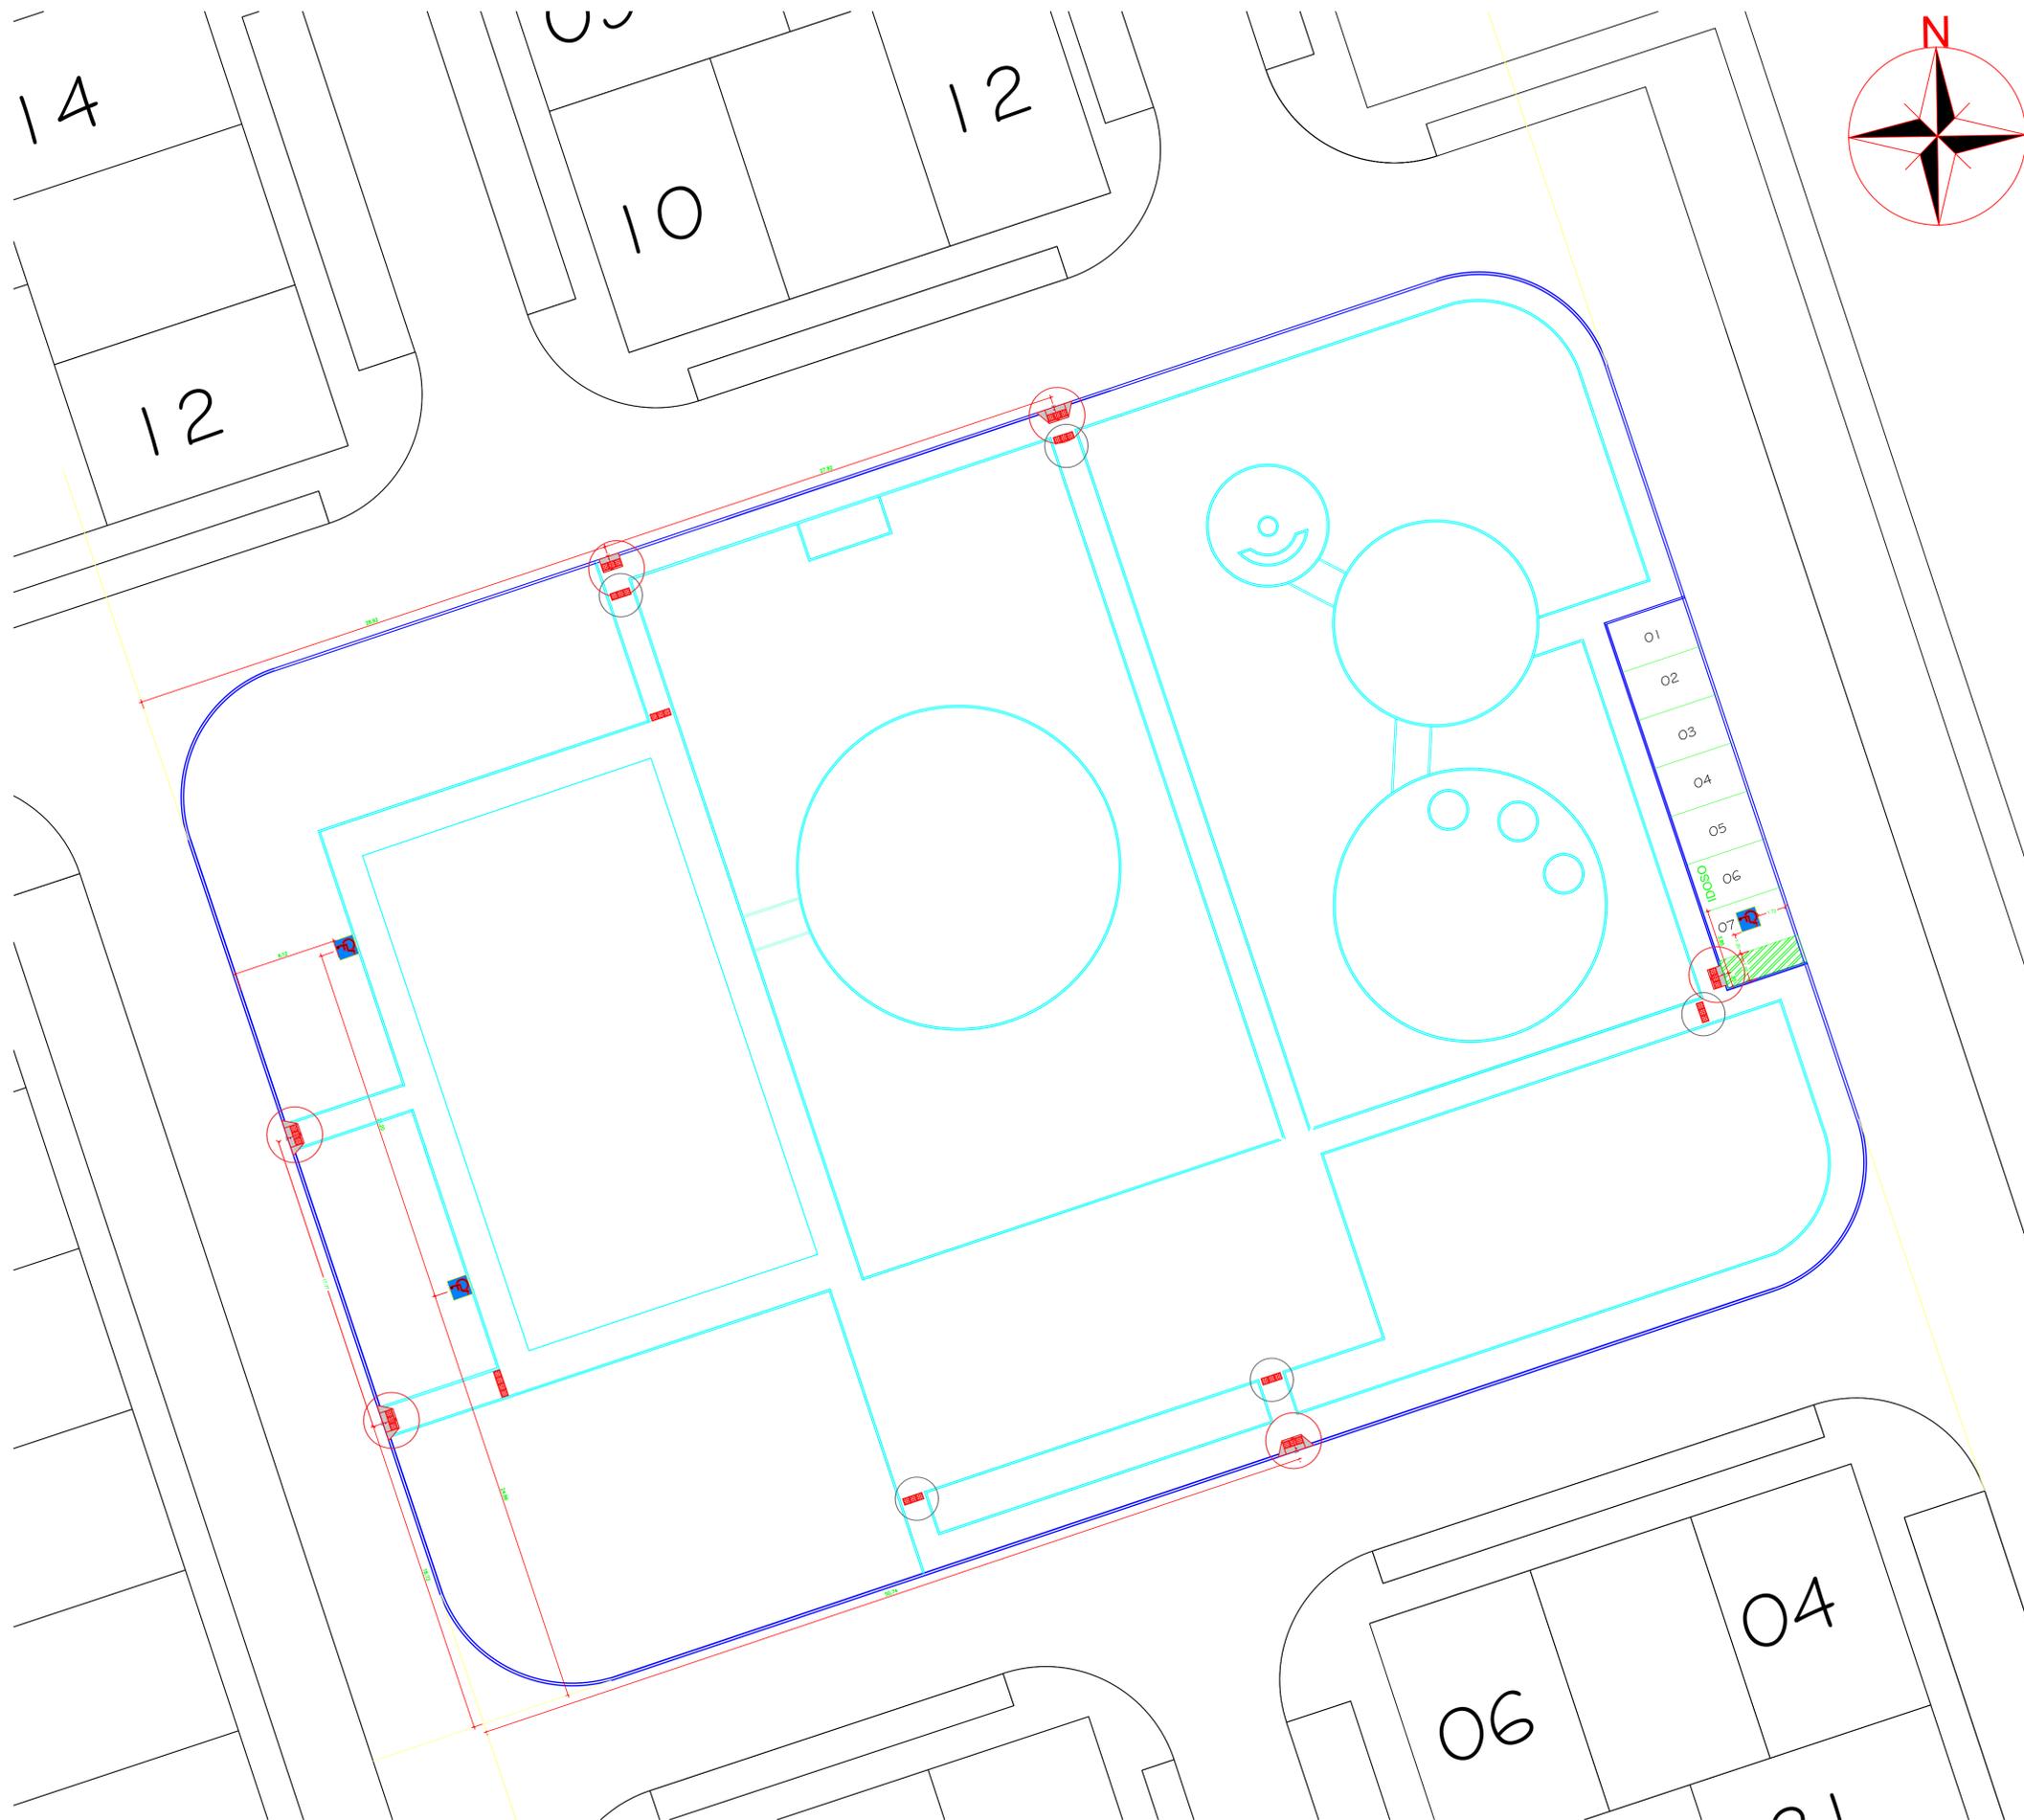

LEGENDA ACESSIBILIDADE		
SÍMBOLO	NOME	QUANTIDADE
	RAMPA COM ABAS	4 unid.
	PISO TÁTIL DE ALERTA	39 unid.
	RAMPA 02 COM ABAS	02 unid.
	DEMARCAÇÃO VAGA PNE	02 unid.
	FAIXA PNE 1.69x4,65	3 unid.
	DEMARCAÇÃO DE PISO ESTACIONAMENTO	6 unid.
IDOSO	DEMARCAÇÃO DE PISO VAGA IDOSO	1 UND


RECANTO DAS EMAS DF	
ENDEREÇO: QUADRA 601 CONJUNTOS 6/13 - RECANTO DAS EMAS DF	
PROPRIETÁRIO: GOVERNO DO DISTRITO FEDERAL - GDF	
AUTOR DO PROJETO:	NAYARA RAYANE BARBOSA SANTOS
RESPONSÁVEL TÉCNICO:	NAYARA RAYANE BARBOSA SANTOS
PROPRIETÁRIO: _____	
AUTOR DO PROJETO:	CAU-A152023-7
COAUTOR:	CAU-
GDF	GDF
	CREA

PLANTA DE ACESSIBILIDADE
ESCALA: 1/200

ARQUITETURA		
PROJETO DE URBANIZAÇÃO DA PRAÇA 601		
ADM REC RA-XV	ACESSIBILIDADE	05/11
ÁREA TOTAL: 5.526,65 m ²	DESENHO: COLOM	JUNHO 2021
ESC.: 1/200	TIPO: DWG	VISTO:

ADRA POLIESPORTIVA
 ISTENTE A REFORMAR
 36,50M²
 TINTURA DE PISO,
 TROCAR TELA ALAMBRADO
 TROCAR TELA GOL
 TROCAR CESTA BASQUETE

PLANTA DE MOBILIÁRIO
 ESCALA: 1/200

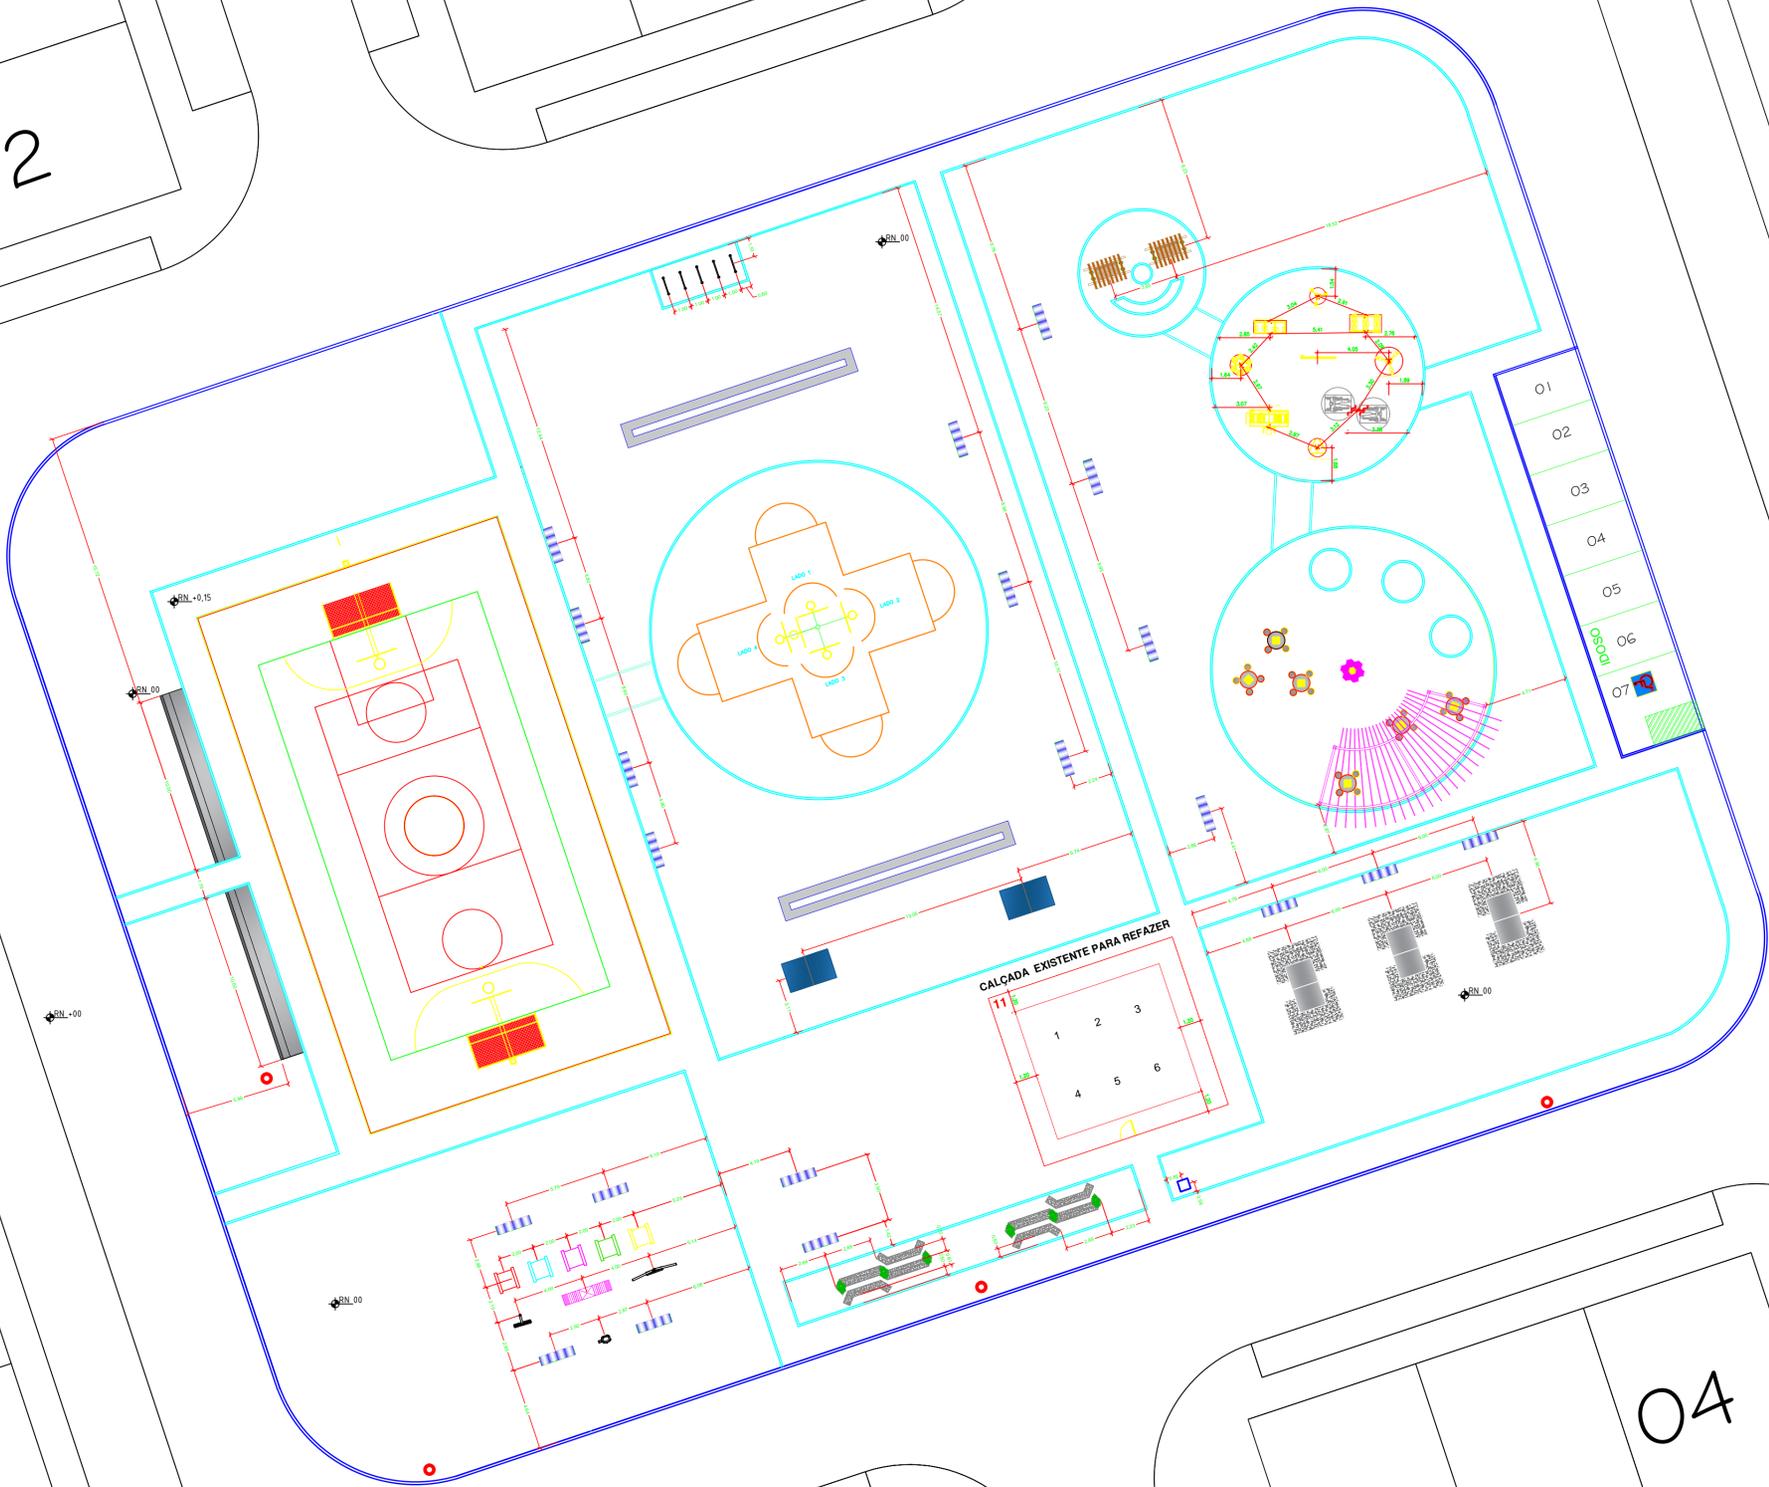

LEGENDA MOBILIÁRIO

SÍMBOLO	NOME	QUANTIDADE
	BANCO ONDULAR DE CONCRETO	20 unid.
	BICICLETARIO (5 PEÇAS)	1 unid.
	MESA DE FUTMESA	2 unid.
	MANILHAS DE CONCRETO	5 unid.
	RAMPA PET	1 unid.
	MESA DE PING PONG	3 unid.
	PERGOLADO	1 unid.
	MESA DE CONCRETO COM TÁBUEIRO PARA JOGOS	6 unid.
	LIXEIRA PET	1 unid.
	ARQUIBANCADA	2 unid.
	PLACA DE INALGURAÇÃO	1 unid.
	PLACA INFORMATIVA PEC	1 unid.
	SIMULADOR DE CAMINHADA TRIPLO	1 unid.
	SURF DUPLO	1 unid.
	MULTI EXERCITADOR	1 unid.
	ALONGADOR	1 unid.
	ROTAÇÃO VERTICAL DUPLO	1 unid.
	PRESSÃO DE PERNAS TRIPLO	1 unid.
	ROTAÇÃO DIAGONAL DUPLA	1 unid.
	BICICLETA DE MÃO INCLUSIVO	1 unid.
	1- ESCORREGADOR	
	2-BALANÇO DUPLO	1 unid.
	3- CARROCEL	1 unid.
	4-GANGORRA	1 unid.
	5-BRINQUEDO DE MOLA	1 unid.
	6-BALANÇO INCLUSIVO	1 unid.
	BANCO COM MESA DE CONCRETO	2 unid.
	BANCAÇO COM PERGOLADO	2 unid.
	BANCO DE CONCRETO COM JARDINEIRA	2 unid.
	BRINQUEDO PARA PET PNEU	2 unid.

RECANTO DAS EMAS DF

ENDEREÇO: QUADRA 601 CONJUNTOS 6/13 - RECANTO DAS EMAS DF	
PROPRIETÁRIO: GOVERNO DO DISTRITO FEDERAL - GDF	
AUTOR DO PROJETO:	NAYARA RAYANE BARBOSA SANTOS
RESPONSÁVEL TÉCNICO:	NAYARA RAYANE BARBOSA SANTOS

PROPRIETÁRIO	_____
AUTOR DO PROJETO:	CAU-A152023-7
COAUTOR:	CAU-

GDF	GDF
	CREA


ARQUITETURA		
PROJETO DE URBANIZAÇÃO DA PRAÇA 601		
ADM REC RA-XV	MOBILIÁRIO	06/11
ÁREA TOTAL: 5.526,65 m ² ESC.: 1/200	DESENHO: COLOM TIPO: DWG	JUNHO 2021 VISTO:




LEGENDA VEGETAÇÃO			
SÍMBOLO	NOME POPULAR	NOME CIENTÍFICO	QUANTIDADE
	IXORA	Ixora Coccinea	9 unid.
	PRIMAVERA	BOUGAINVILLEA GLABRA	05 unid.
	AZALEIA ROSA	RHODODENDRON SIMSII	32 unid.
	GRAMA DE FITA	PHALARIS ARUNDINACEA PICTA	24 unid.
	ALAMANDA AMARELA	ALLAMANDA CATHARTICA	10 unid.
	IPÊ AMARELO	H. SERRATIFOLIUS	04 unid.
	PALMEIRA IMPERIAL	ROYSTONEA OLERACEA	3 unid.
	EXTREMOSA RESEDÁ	LAGERSTROEMIA INDICA	01 unid.
	DAMA-DA-NOITE	CESTRUM NOCTURNUM	04 unid.
	LIMOEIRO	CITRUS LIMON	01 unid.
	ABACATE	PERSEA AMERICANA	06 unid.
	ACEROLA	MALPIGHIA EMARGINATA	01 unid.
	MANACA DA SERRA	TIBOUCHINA MUTABILIS	05 unid.
	LARANJEIRA	CITRUS SP.	01 unid.
	JABUTICABEIRA	PLINIA CAULIFLORA	01 unid.
	ÁRVORES EXISTENTES		43 unid.
	GRAMA BATATAIS	PASPALUMNOTATUM	2.963,286 m²
	TANGERINA	CITRUS RETICULADA	1 unid.

RECANTO DAS EMAS DF	
ENDEREÇO: QUADRA 601 CONJUNTOS 6/13 - RECANTO DAS EMAS DF	
PROPRIETÁRIO: GOVERNO DO DISTRITO FEDERAL - GDF	
AUTOR DO PROJETO:	NAYARA RAYANE BARBOSA SANTOS
RESPONSÁVEL TÉCNICO:	NAYARA RAYANE BARBOSA SANTOS
PROPRIETÁRIO:	_____
AUTOR DO PROJETO:	CAU- A152023-7
COAUTOR:	CAU- _____
GDF	GDF
	CREA





ARQUITETURA		
PROJETO DE URBANIZAÇÃO DA PRAÇA 601		
ADM REC RA-XV	VEGETAÇÃO	07/11
ÁREA TOTAL: 5.526,65 m² ESC.: 1/200	DESENHO: COLOM TIPO: DWG	JUNHO DE 2021 VISTO:

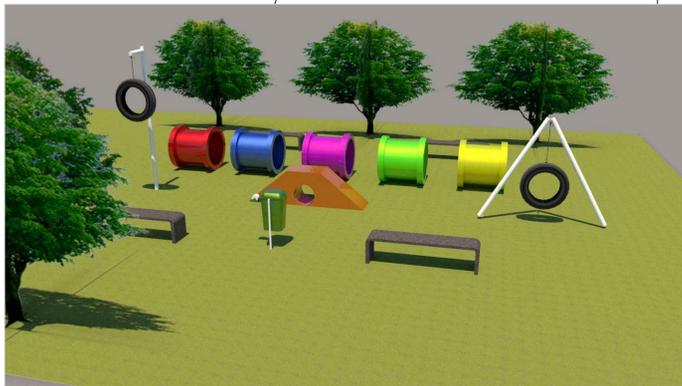

01- VISTAS ESPAÇO PET

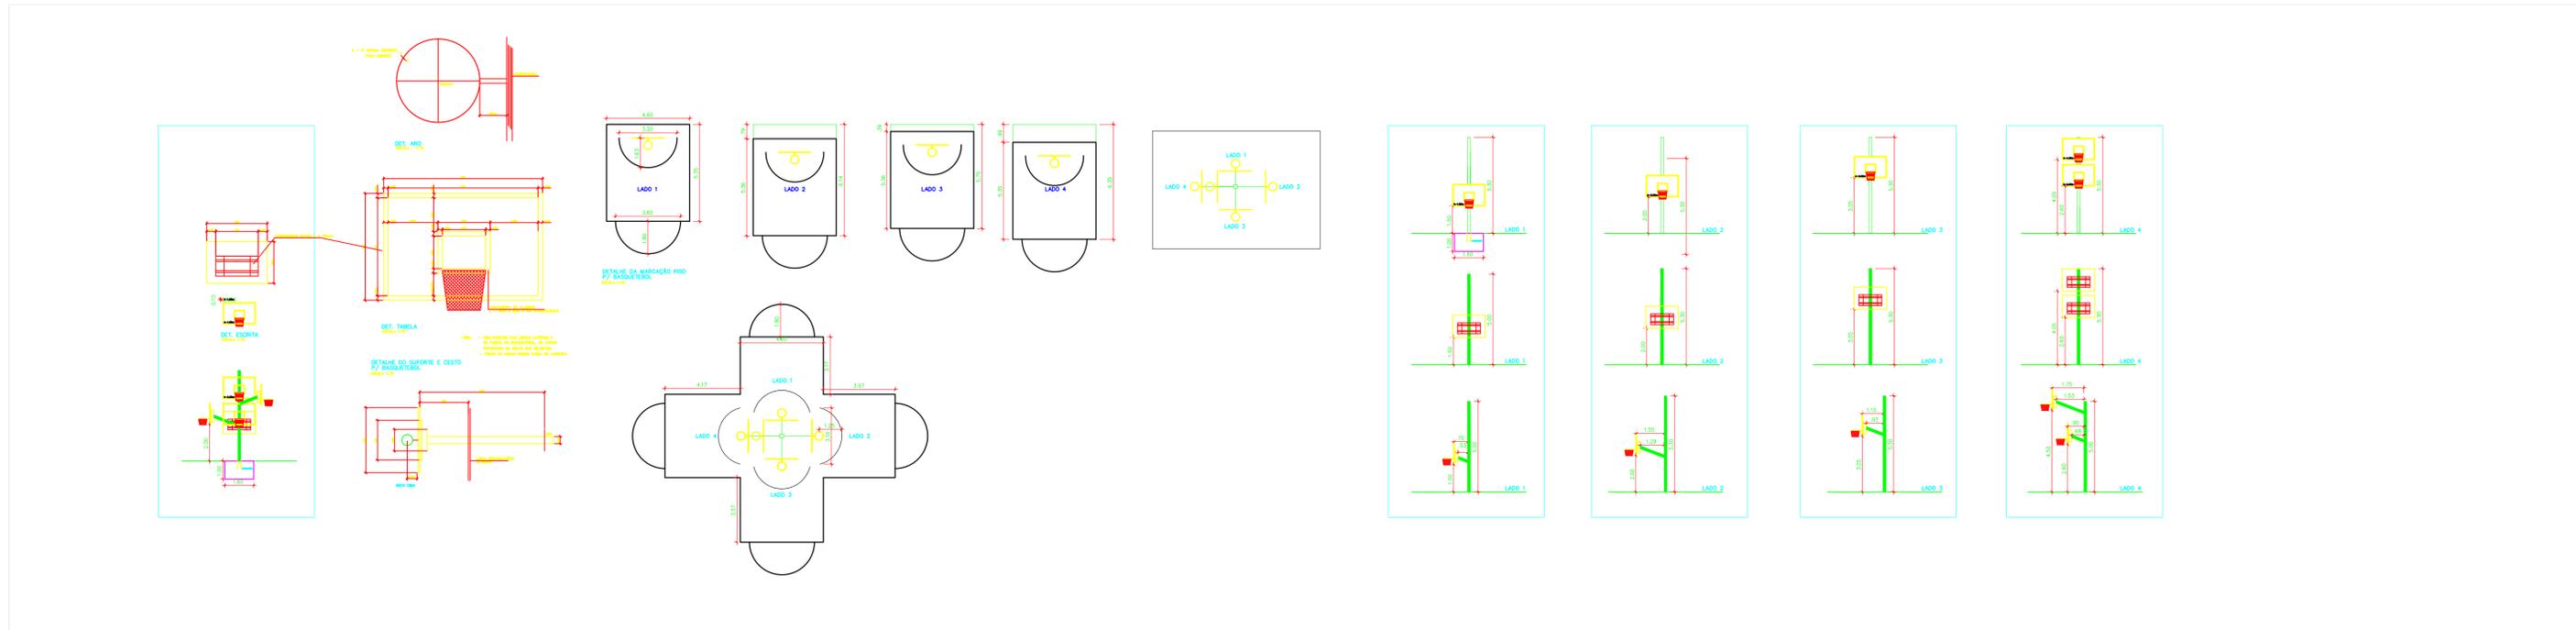

02- ARVORE DE BASQUETE
ESCALA: 1/25



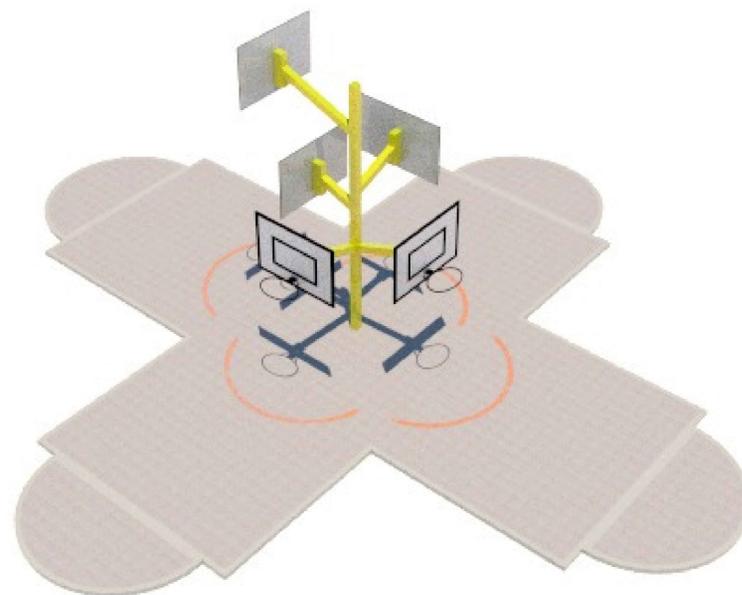
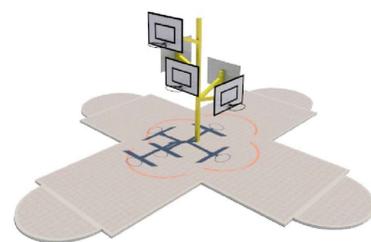
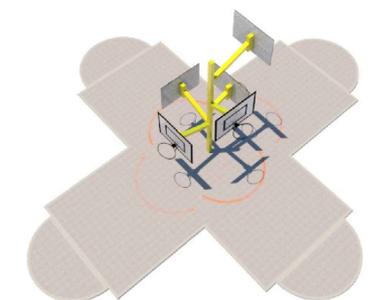
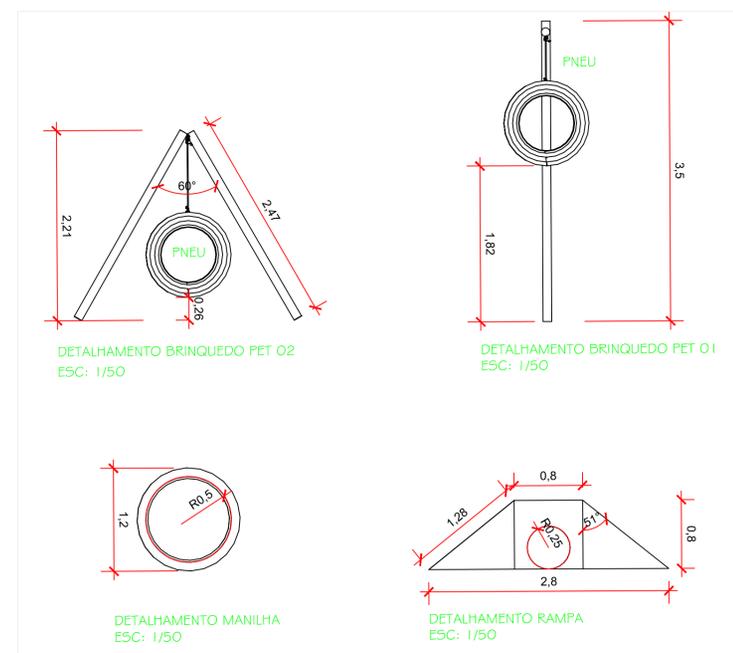


04- VISTA ARVORE DE BASQUETE
ESCALA: 1/25

RECANTO DAS EMAS DF	
ENDEREÇO: QUADRA 601 CONJUNTOS 6/13 - RECANTO DAS EMAS DF	
PROPRIETÁRIO: GOVERNO DO DISTRITO FEDERAL - GDF	
AUTOR DO PROJETO:	NAYARA RAYANE BARBOSA SANTOS
RESPONSÁVEL TÉCNICO:	NAYARA RAYANE BARBOSA SANTOS
PROPRIETÁRIO: _____	
AUTOR DO PROJETO:	CAU-A152023-7
COAUTOR:	CAU-
GDF	GDF
	CREA

03- DET ESPAÇO PET
ESCALA: 1/25

ARQUITETURA		
PROJETO DE URBANIZAÇÃO DA PRAÇA 601		
ADM REC RA-XV	VISTAS	08/11
ÁREA TOTAL: 5.526,65 m ²	DESENHO: COLOM	JUNHO DE 2021
ESC.: 1/200	TIPO: DWG	VISTO:

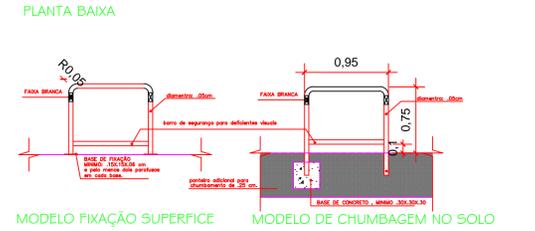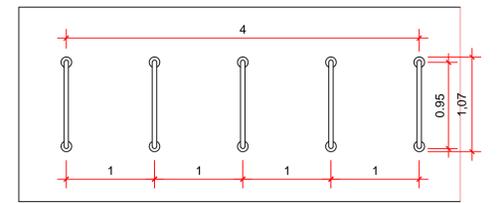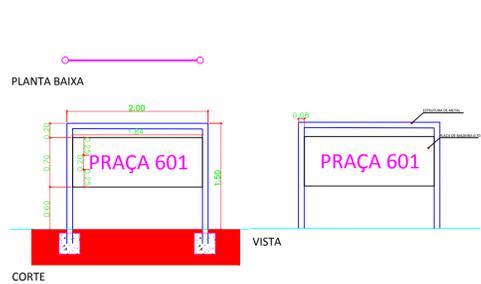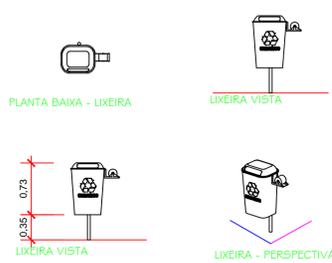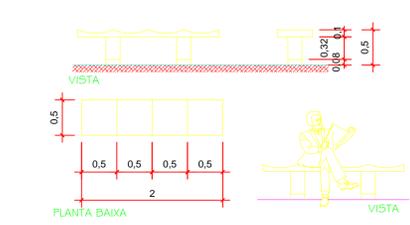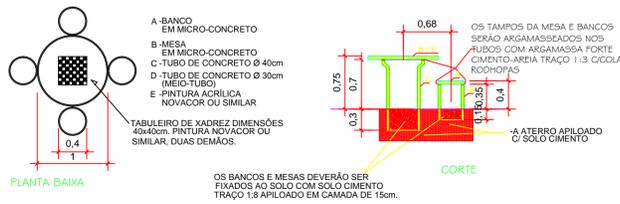

05- MESA DE CONCRETO
ESCALA: 1/25




06- BANCO ONDULAR
ESCALA: 1/25

07- LIXEIRA
ESCALA: 1/25

08- PLACA DE PRAÇA
ESCALA: 1/25

09- BICICLETARIO
ESCALA: 1/25



EQUIPAMENTOS DE GINÁSTICA - PONTO DE ENCONTRO COMUNITÁRIO - PEC

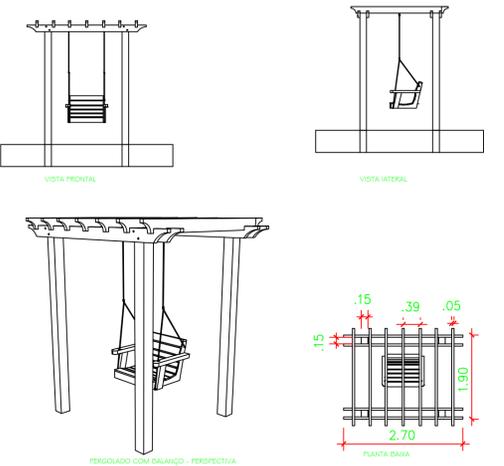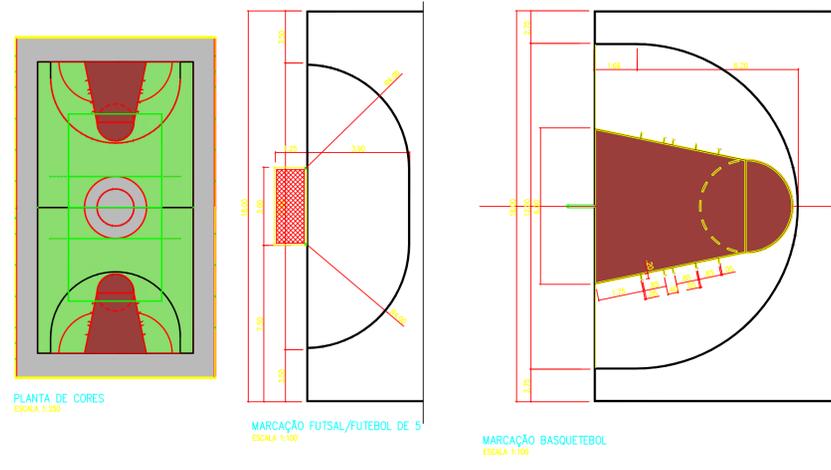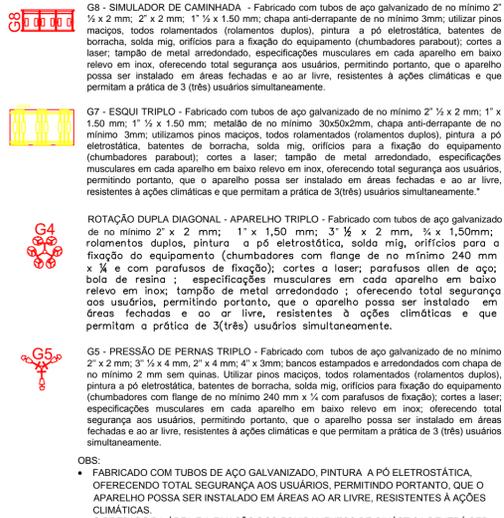


10- ACADEMIA PEC

11- QUADRA POLIESPORTIVA


12- PERGOLADO COM BALANÇO
ESCALA: 1/25

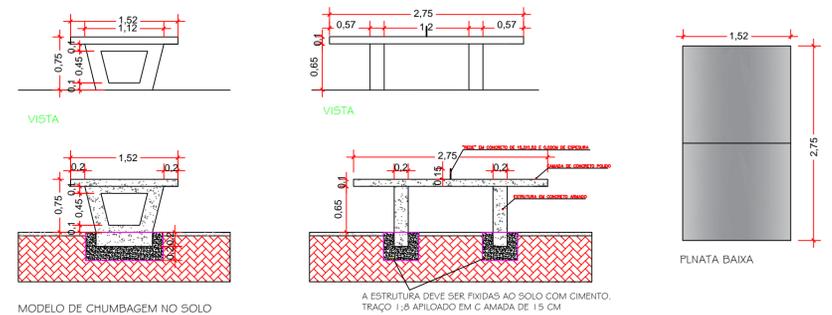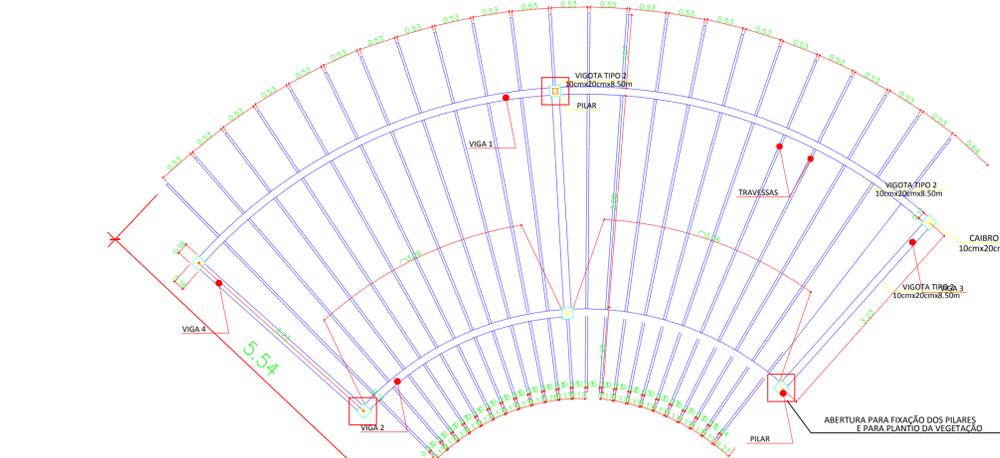

RECANTO DAS EMAS DF	
ENDEREÇO: QUADRA 601 CONJUNTOS 6/13 - RECANTO DAS EMAS DF	
PROPRIETÁRIO: GOVERNO DO DISTRITO FEDERAL - GDF	
AUTOR DO PROJETO:	NAYARA RAYANE BARBOSA SANTOS
RESPONSÁVEL TÉCNICO:	
PROPRIETÁRIO:	
AUTOR DO PROJETO:	CAU-
COAUTOR:	CAU-
GDF	GDF
	CREA

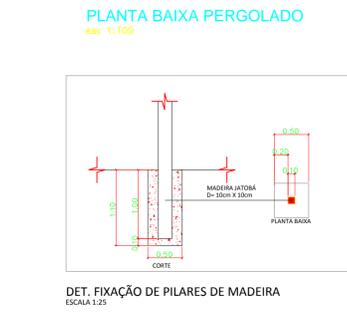

TIPO DE MADEIRA	ESTRUTURA	DIMENSÕES DA PEÇA	QUANTIDADE
MAÇARANDUBA	PILAR	20cmX20cmX3,30m	06 und.
MAÇARANDUBA	VIGA 1	14cmX14cmX14,90m	01 und.
MAÇARANDUBA	VIGA 2	14cmX14cmX8,26m	01 und.
MAÇARANDUBA	VIGA 3	14cmX14cmX4,08m	01 und.
MAÇARANDUBA	VIGA 4	14cmX14cmX4,08m	01 und.
MAÇARANDUBA	TRAVESSAS	4cmX4cmX6,96m	23 und.

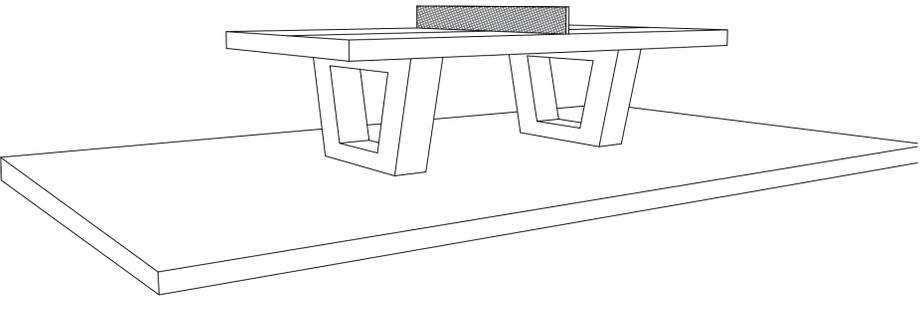

ARQUITETURA

PROJETO DE URBANIZAÇÃO DA PRAÇA 601

ADM REC RA-XV



DETALHAMENTO MOBILIÁRIO

ÁREA TOTAL: 5.526,85 m²
ESC.: INDICADA


DESENHO: COLOM
TIPO: DWG

DATA: NOVEMBRO/2019
VISTO:


09/11

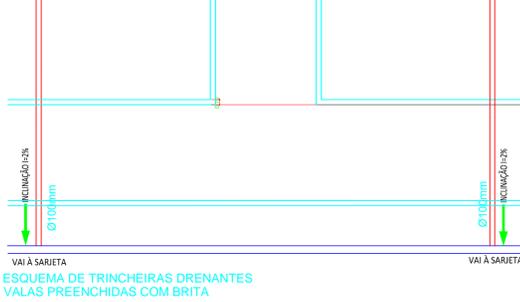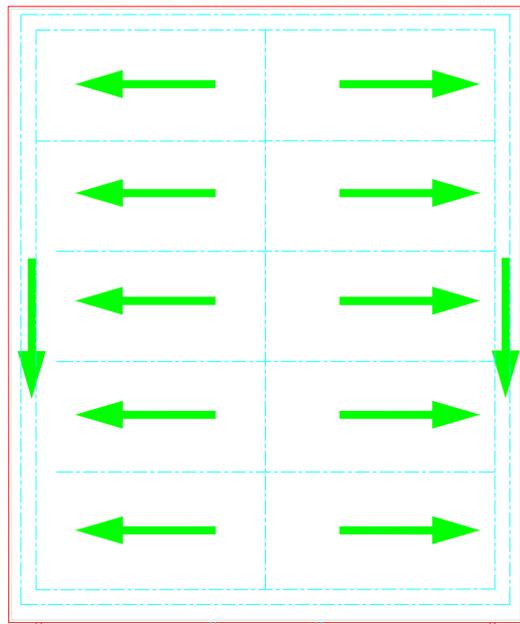


15-ESQUEMA DE TRICHEIRAS DRENANTES
ESCALA: 1/70

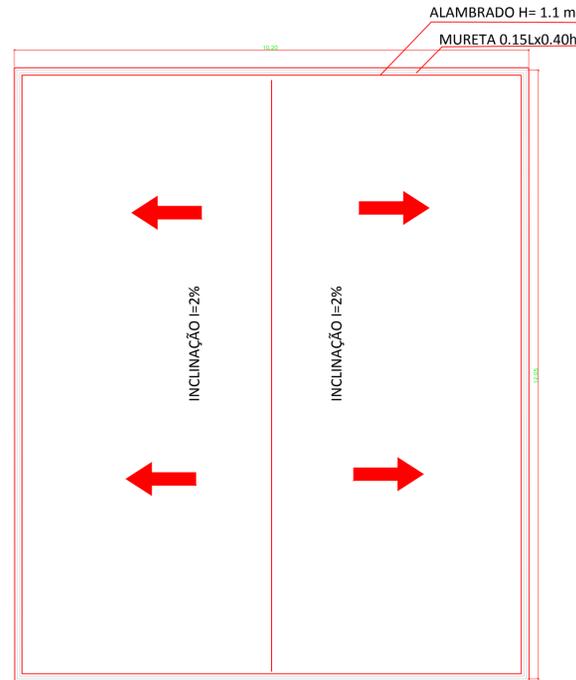


16-ESQUEMA DE INCLINAÇÃO
ESCALA: 1/70

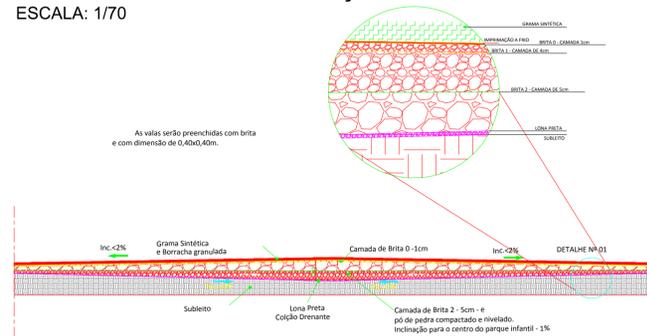


17-DETALHE DE INCLINAÇÃO
ESCALA: 1/25

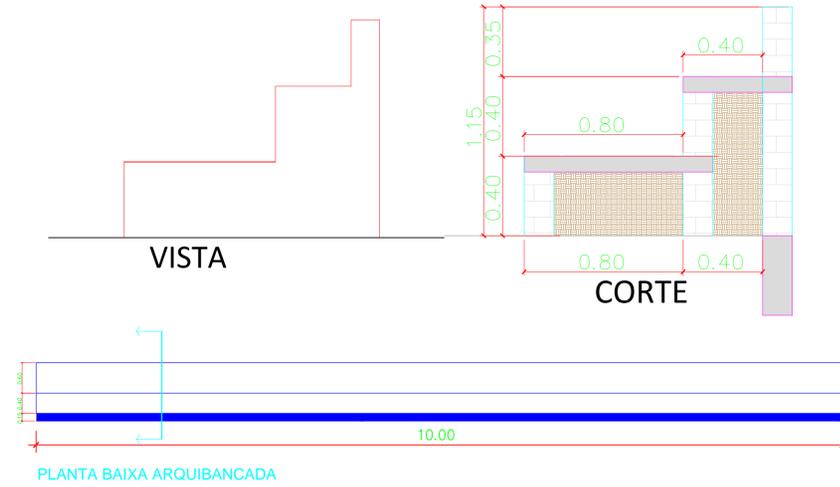


18-DET. ARQUIBANCADA
ESCALA: 1/70

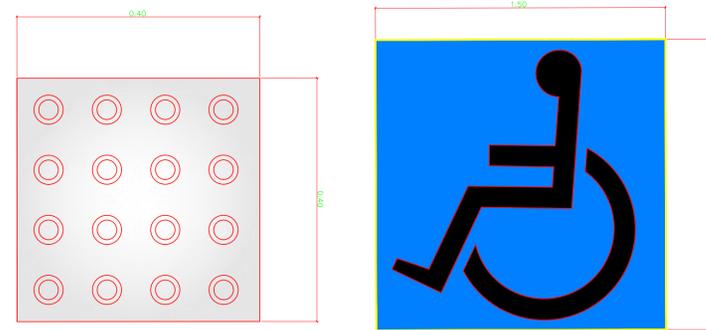



19-DETALHE PINTURA PNE
ESCALA: 1/25

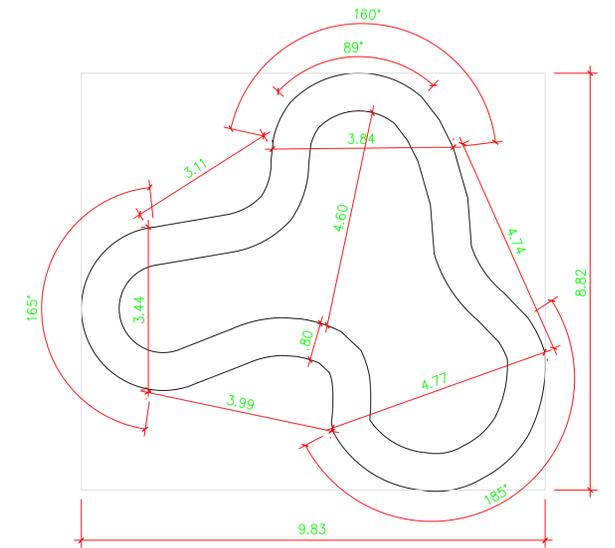


20-DETALHE PINTURA DE PISO
ESCALA: 1/70

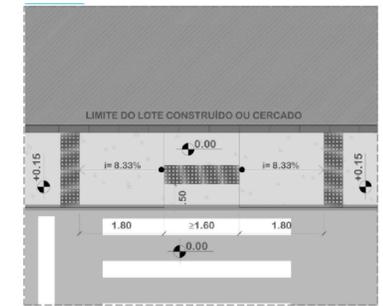


21-DETALHE RAMPA DE ACESSIBILIDADE
ESCALA: 1/70

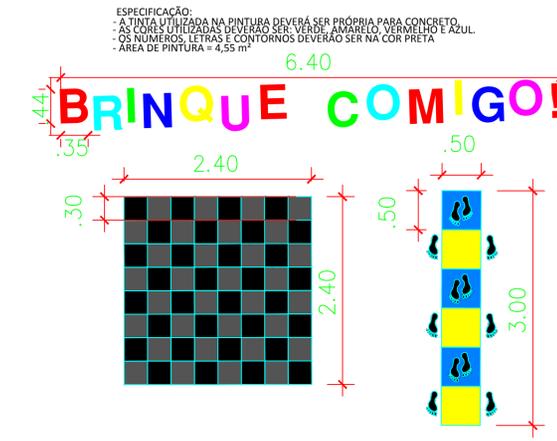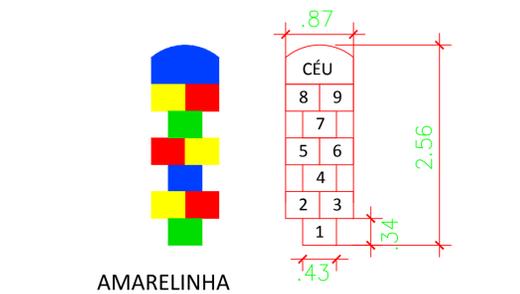

22-DETALHE PINTURAS INFANTIL
ESCALA: 1/50

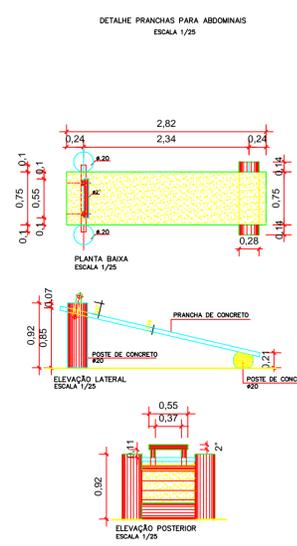







23-DETALHE ACADEMIA ADULTA
ESCALA: 1/50

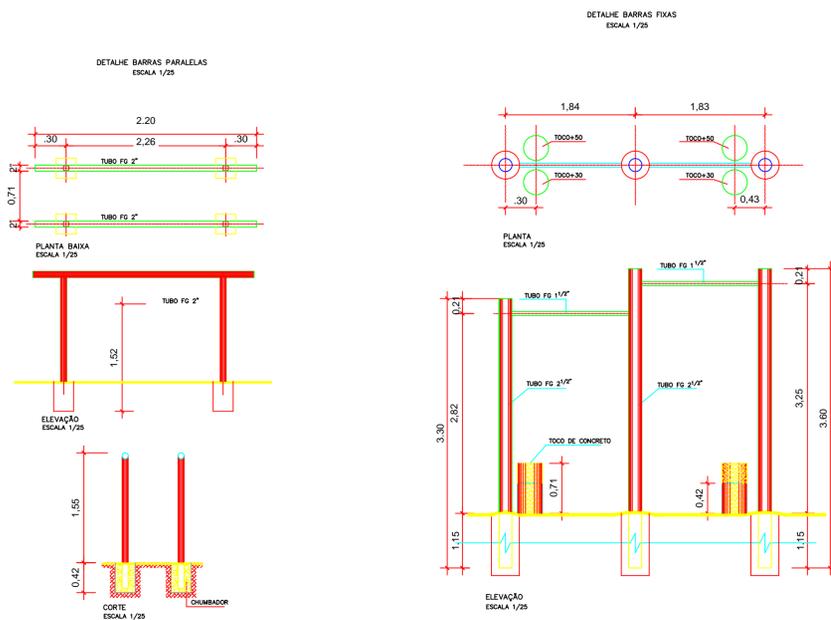

RECANTO DAS EMAS DF	
ENDEREÇO: QUADRA 601 CONJUNTOS 6/13 - RECANTO DAS EMAS DF	
PROPRIETÁRIO: GOVERNO DO DISTRITO FEDERAL - GDF	
AUTOR DO PROJETO:	NAYARA RAYANE BARBOSA SANTOS
RESPONSÁVEL TÉCNICO:	
PROPRIETÁRIO	
AUTOR DO PROJETO:	CAU-
COAUTOR:	CAU-
GDF	GDF
	CREA


ARQUITETURA		
PROJETO DE URBANIZAÇÃO DA PRAÇA 601		
DETALHAMENTO PARQUE INFANTIL E ARQUIBANCADA		
ADM REC RA-XV	ÁREA TOTAL: 5.526,65 m ² ESC.: INDICADA	DESENHO: COLOM TIPO: DWG
	DATA: NOVEMBRO/2019	VISTO:
		10/11

DETALHE MESA COM BANCO

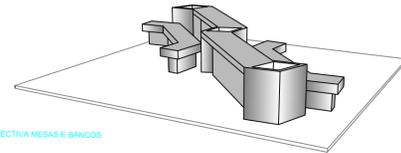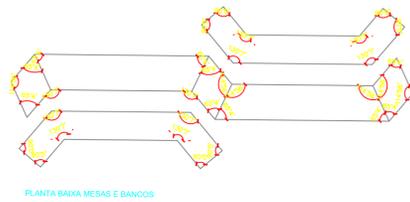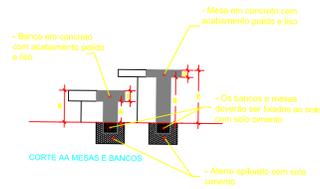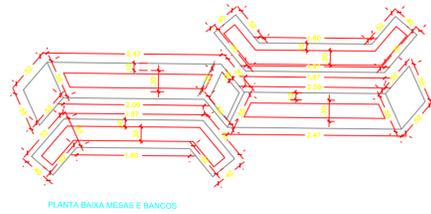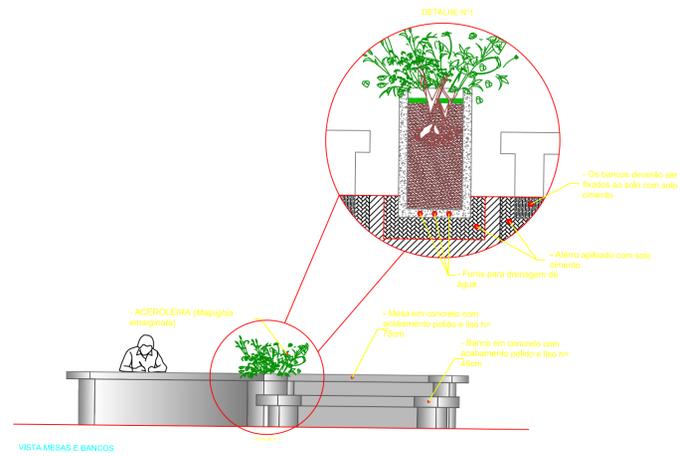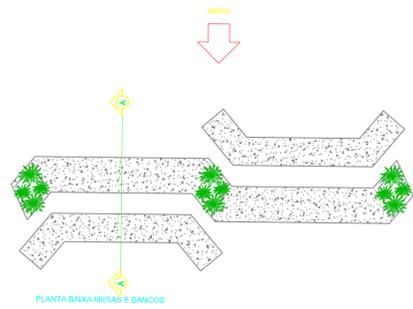

24-DETALHE BANCO

ESCALA: 1/50

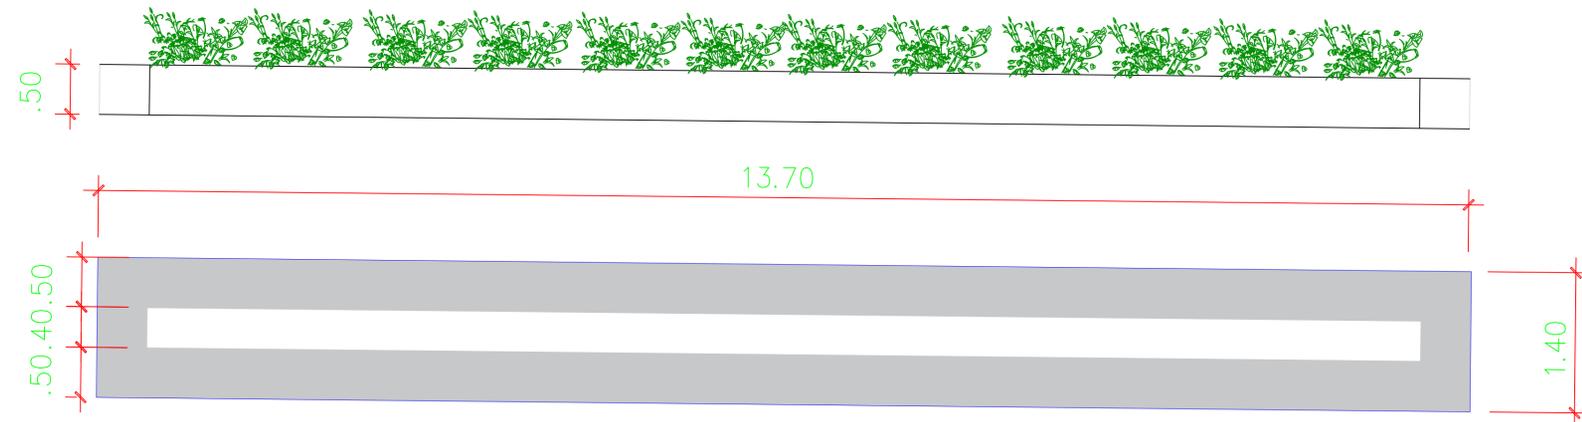

25-DETALHE BANCO COM JARDINEIRA

ESCALA: 1/50

RECANTO DAS EMAS DF	
ENDEREÇO: QUADRA 601 CONJUNTOS 6/13 - RECANTO DAS EMAS DF	
PROPRIETÁRIO: GOVERNO DO DISTRITO FEDERAL - GDF	
AUTOR DO PROJETO:	NAYARA RAYANE BARBOSA SANTOS
RESPONSÁVEL TÉCNICO:	
<p>PROPRIETÁRIO _____</p> <p>AUTOR DO PROJETO: _____ CAU-</p> <p>COAUTOR: _____ CAU-</p>	
GDF	GDF
	CREA
ARQUITETURA	
PROJETO DE URBANIZAÇÃO DA PRAÇA 601	
DETALHAMENTO PARQUE INFANTIL E ARQUIBANCADA	
ADM REC RA-XV	11/11
ÁREA TOTAL: 5.526,65 m ²	DESENHO: COLOM
ESC.: INDICADA	DATA: NOVEMBRO/2019
TIPO: DWG	VISTO: