


PROJETOS EXECUTIVOS

LOTE 01

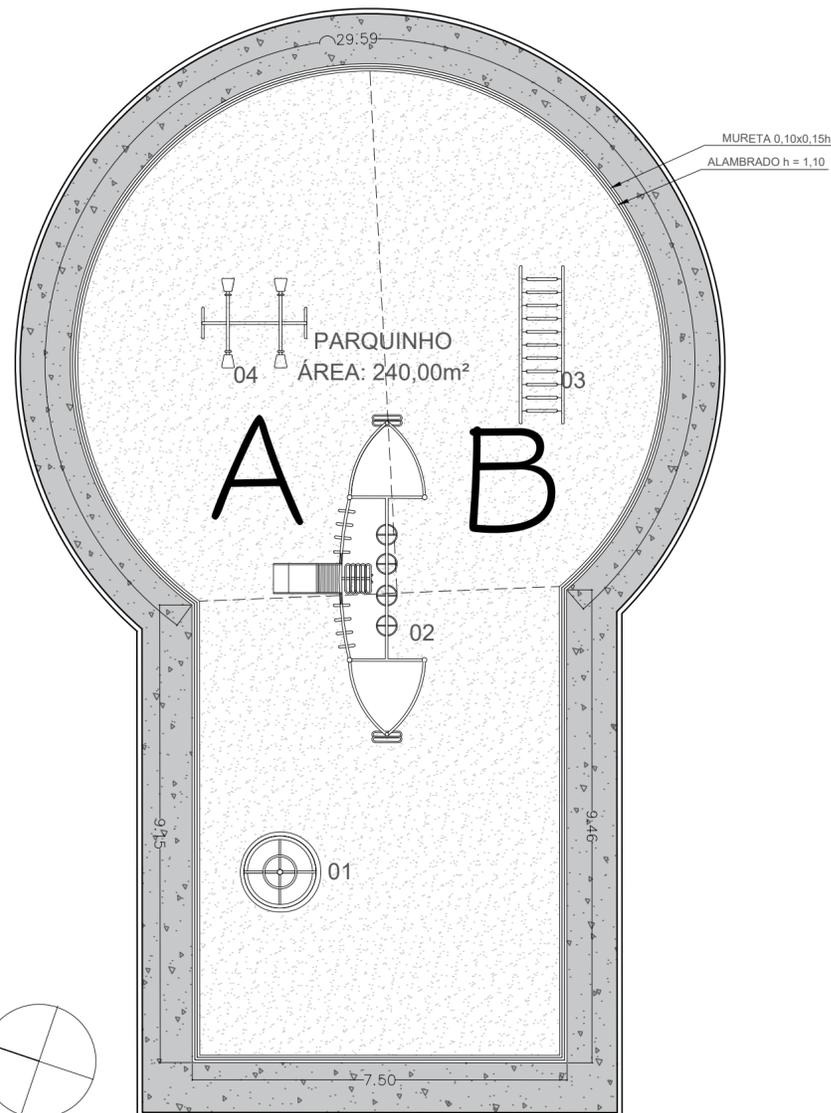

PLANTA BAIXA PARQUINHO
ESCALA: 1/100


| LEGENDA PAVIMENTAÇÃO | | |
|----------------------|----------------------------|------------|
| SÍMBOLO | NOME | QUANTIDADE |
| | AREIA | 240,00m² |
| | CALÇADA DE CONCRETO POLIDO | 57,00m² |

| LEGENDA BRINQUEDOS DO PARQUINHO | | | |
|---------------------------------|---------|-------------------|------------|
| ITEM | SÍMBOLO | NOME | QUANTIDADE |
| 01 | | MULTI | 01 unid. |
| 02 | | ESCADA HORIZONTAL | 01 unid. |
| 03 | | GIRA GIRA | 01 unid. |
| 04 | | GANGORRA | 01 unid. |


- OBS:
- TODOS OS BRINQUEDOS DEVERÃO TER PINTURA ELETROSTÁTICA EPOXI PÓ OU POLIESTER COLORIDA.
 - AS MEDIDAS DOS BRINQUEDOS PODERÃO TER VARIAÇÕES EM ATÉ 5cm.




PLANTA CHAVE
ESCALA: 1/1000

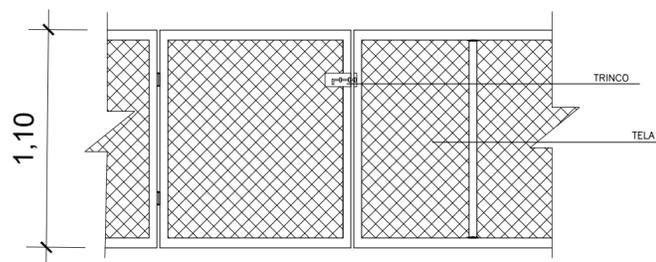


ALAMBRADO DETALHE
ESCALA: 1/70

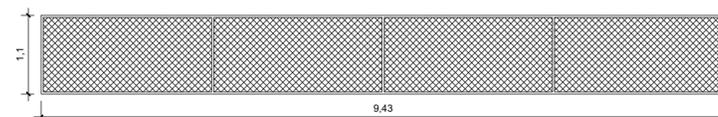

ALAMBRADO VISTA LATERAL
ESCALA: 1/70

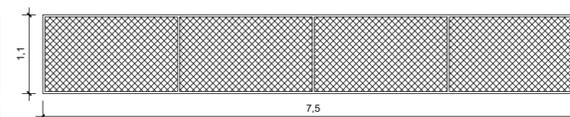

ALAMBRADO VISTA FRONTAL
ESCALA: 1/70

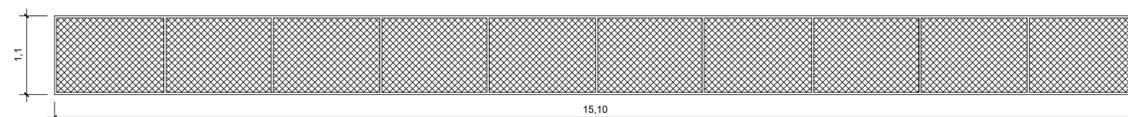

ALAMBRADO VISTA LATERAL A/B
ESCALA: 1/50



SITUAÇÃO PRAÇA 105
ESCALA: 1/2000

RECANTO DAS EMAS DF

ENDEREÇO: QUADRA 105, RECANTO DAS EMAS - DF

PROPRIETÁRIO: GOVERNO DO DISTRITO FEDERAL - GDF

AUTOR DO PROJETO: NAYARA RAYANE BARBOSA SANTOS

RESPONSÁVEL TÉCNICO:

PROPRIETÁRIO

AUTOR DO PROJETO: CAU-

COAUTOR: CAU-

GDF

GDF

CREA

ARQUITETURA

ADM
REC
RA-XV

REFORMA DE PARQUINHO INFANTIL NA QUADRA 105


SITUAÇÃO, IMPLANTAÇÃO, DETALHES E QUANTITATIVOS

ÁREA TOTAL: 297,00m²
ESC.: INDICADA


DESENHO: COLOM
TIPO: DWG

DATA: AGO/2020
VISTO:

01/01

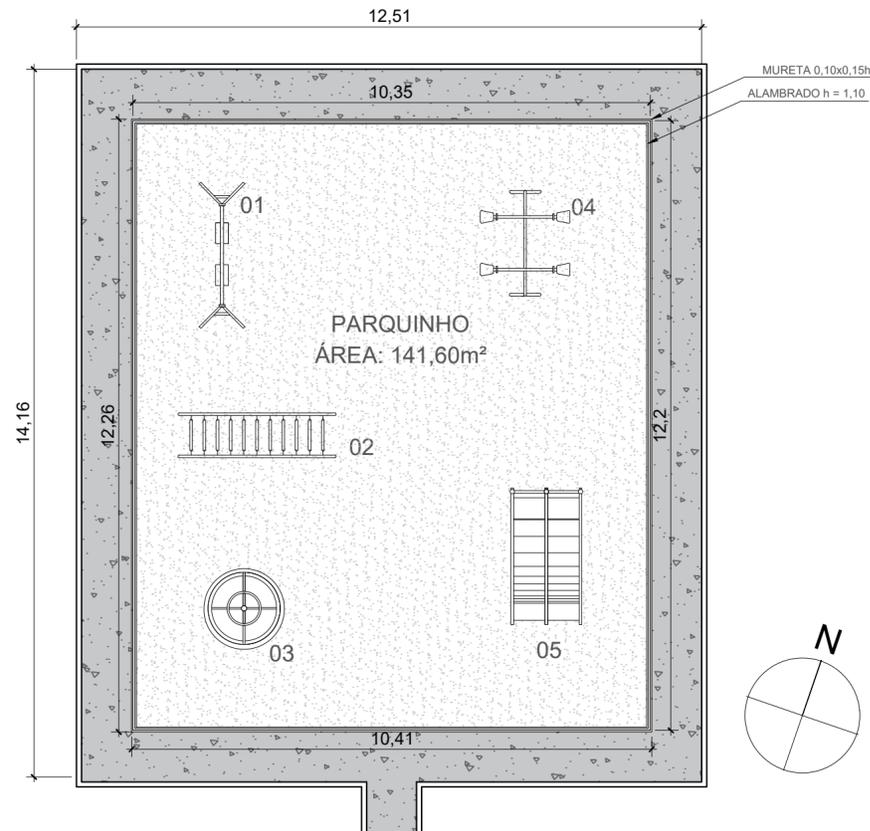

PLANTA BAIXA PARQUINHO
ESCALA:1/100

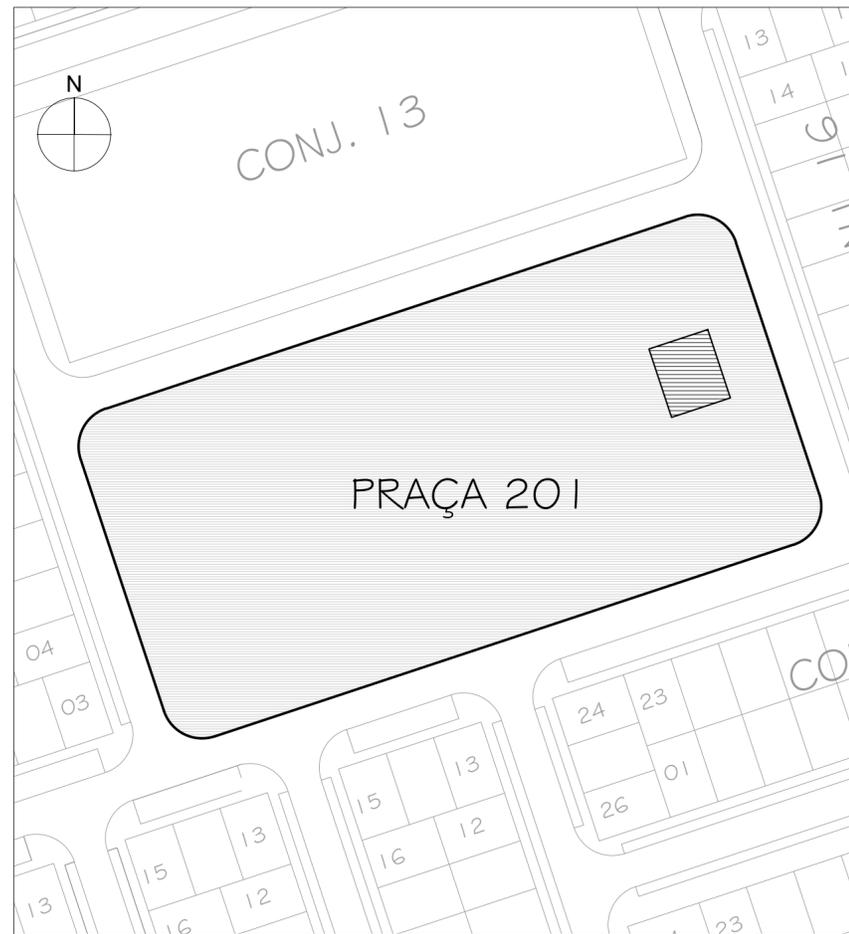

PLANTA CHAVE
ESCALA:1/1000



SITUAÇÃO PRAÇA 201
ESCALA:1/2000

RECANTO DAS EMAS DF

ENDEREÇO: QUADRA 201, RECANTO DAS EMAS - DF

PROPRIETÁRIO: GOVERNO DO DISTRITO FEDERAL - GDF

AUTOR DO PROJETO: NAYARA RAYANE BARBOSA SANTOS

RESPONSÁVEL TÉCNICO:

PROPRIETÁRIO

AUTOR DO PROJETO: CAU-

COAUTOR: CAU-


GDF

GDF


CREA

| LEGENDA BRINQUEDOS DO PARQUINHO | | | |
|---------------------------------|---------|-------------------|------------|
| ITEM | SÍMBOLO | NOME | QUANTIDADE |
| 01 | | BALANÇO | 01 unid |
| 02 | | ESCALA HORIZONTAL | 01 unid |
| 03 | | GIRA GIRA | 01 unid |
| 04 | | GANGORRA | 01 unid |
| 05 | | ESCORECAGOR DUPLO | 01 unid |


- OBS:
- TODOS OS BRINQUEDOS DEVERÃO TER PINTURA ELETROSTÁTICA EPOXI PÓ OU POLIESTER COLORIDA.
 - AS MEDIDAS DOS BRINQUEDOS PODERÃO TER VARIAÇÕES EM ATÉ 5cm.

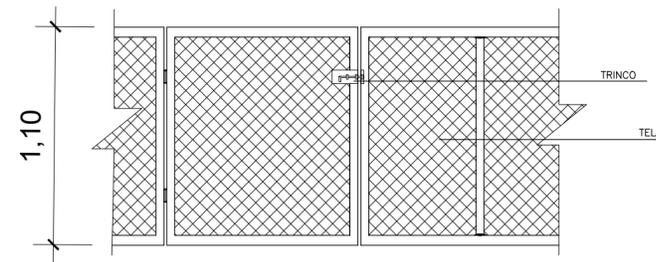

DETALHE PORTÃO DE ACESSO AO PARQUINHO
ESCALA:1/25

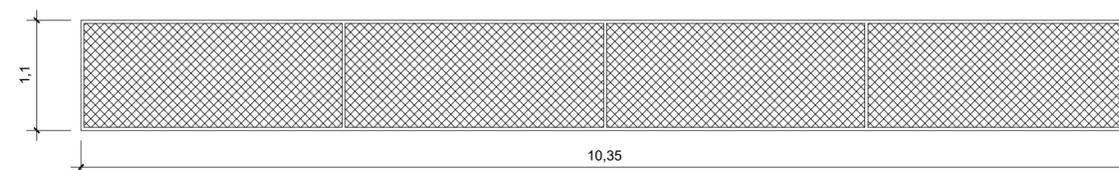

ALAMBRADO VISTA FRONTAL/POSTERIOR
ESCALA:1/50

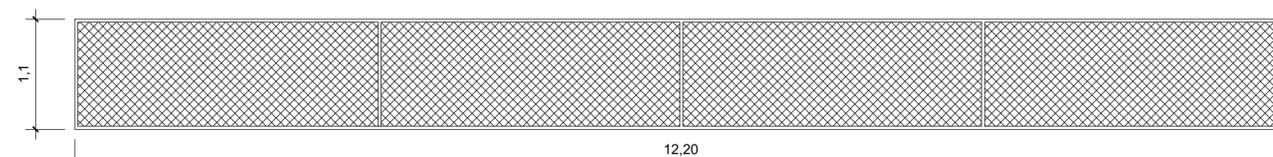

ALAMBRADO VISTA LATERAL
ESCALA:1/50

| LEGENDA PAVIMENTAÇÃO | | |
|----------------------|----------------------------|------------|
| SÍMBOLO | NOME | QUANTIDADE |
| | AREIA | 123,15m² |
| | CALÇADA DE CONCRETO POLIDO | 49,34m² |

ARQUITETURA


ADM
REC
RA-XV

REFORMA DE PARQUINHO INFANTIL NA QUADRA 201


SITUAÇÃO, IMPLANTAÇÃO, DETALHES E QUANTITATIVOS

01/01


ÁREA TOTAL: 177,00m² | DESENHO: COLOM | DATA: AGO/2020
ESC.: INDICADA | TIPO: DWG | VISTO:

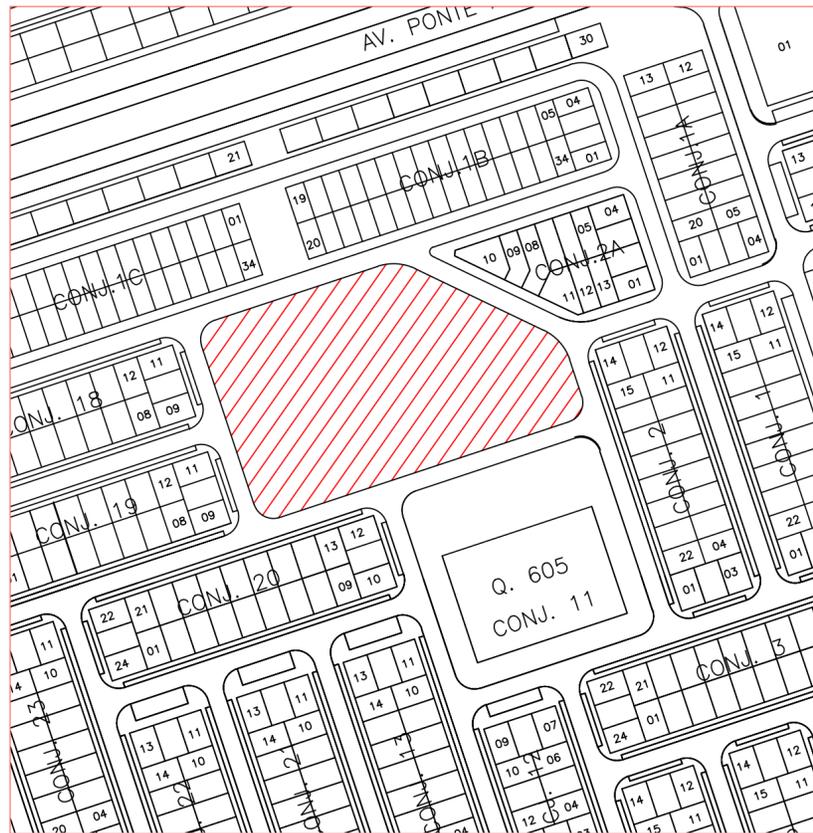

SITUAÇÃO PRAÇA 605
ESCALA: 1/2000

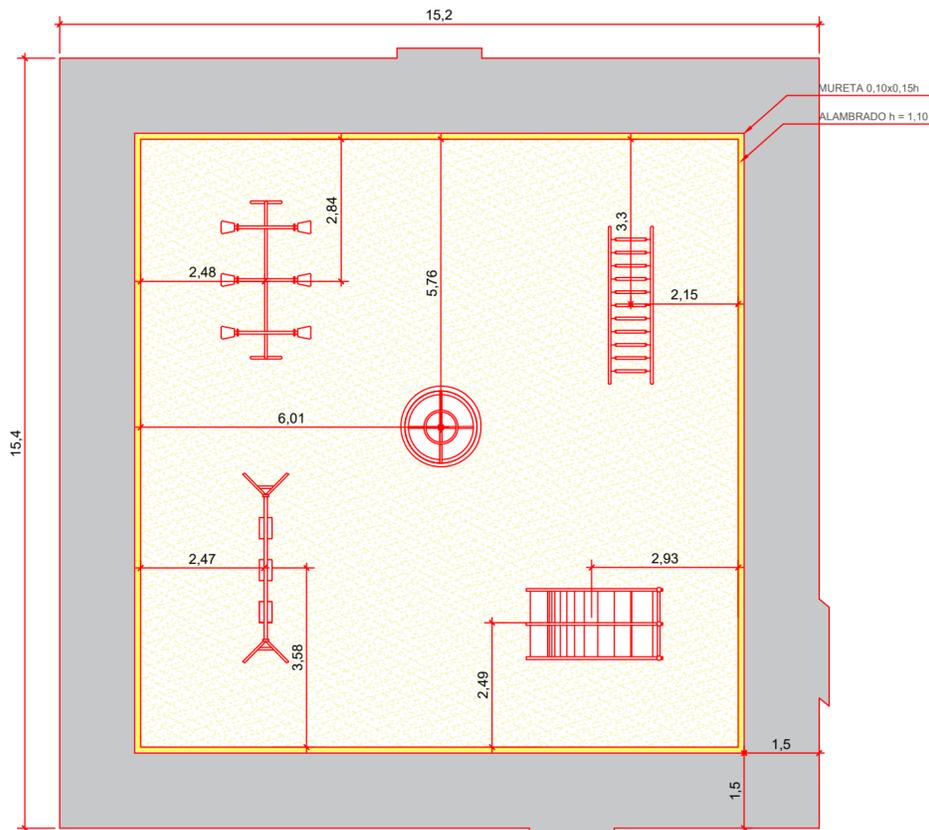

IMPLANTAÇÃO PARQUINHO
ESCALA: 1/100

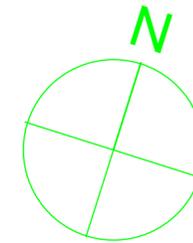

| LEGENDA MOBILIÁRIOS A REFORMAR | | |
|--------------------------------|--------------------|------------|
| SÍMBOLO | NOME | QUANTIDADE |
| | BALANÇO | 01 unid |
| | GANGORRA | 01 unid |
| | ESCADA HORIZONTAL | 01 unid |
| | GIRA-GIRA | 01 unid |
| | ESCORREGADOR DUPLO | 01 unid. |

RECANTO DAS EMAS DF

ENDEREÇO: QUADRA 605 CONJUNTO 16A/21, RECANTO DAS EMAS - DF

PROPRIETÁRIO: GOVERNO DO DISTRITO FEDERAL - GDF

AUTOR DO PROJETO: NAYARA RAYANE BARBOSA SANTOS

RESPONSÁVEL TÉCNICO:

PROPRIETÁRIO

AUTOR DO PROJETO: CAU-

COAUTOR: CAU-

GDF

GDF

CREA

ARQUITETURA


ADM
REC
RA-XV

REFORMA DE PARQUINHO INFANTIL NA QUADRA 605

SITUAÇÃO, IMPLANTAÇÃO, DETALHES E QUANTITATIVOS

01/01

ÁREA TOTAL: 240,24m² DESENHO: COLOM DATA: AGO/2019
ESC.: INDICADA TIPO: DWG VISTO:

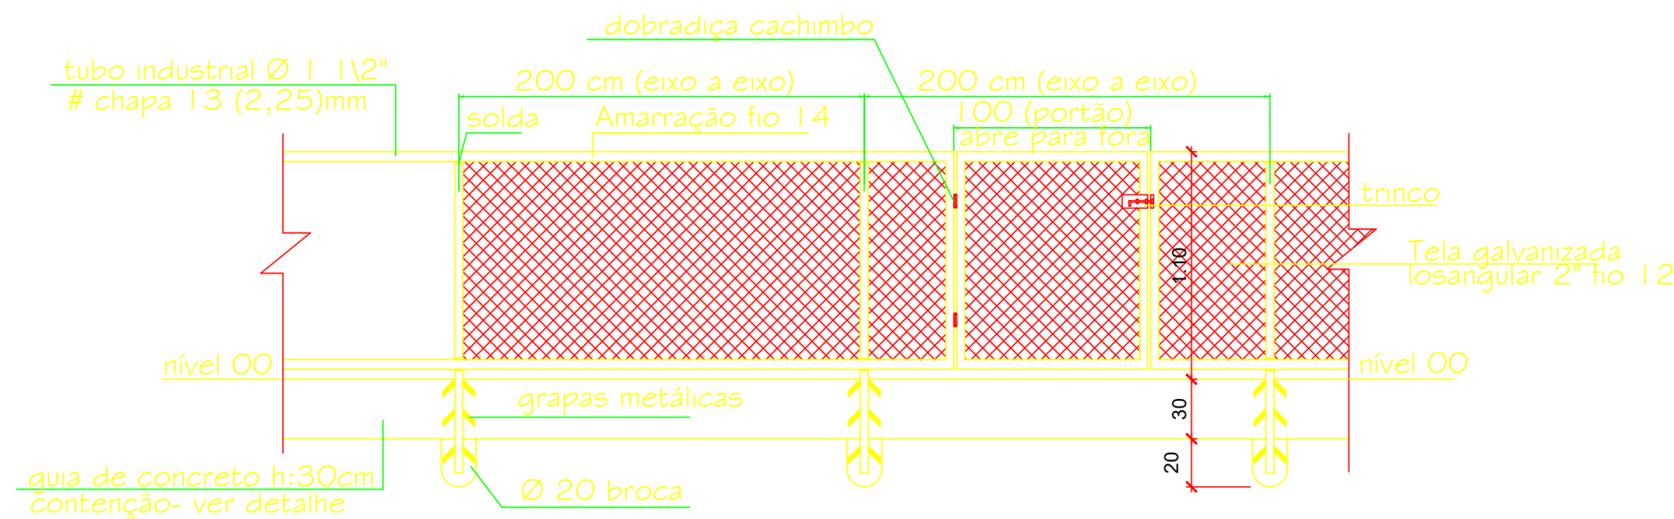

DETALHE ALAMBRADO A REFORMAR
ESCALA: 1/25


| LEGENDA PAVIMENTAÇÃO | | |
|----------------------|----------------------------|----------------------|
| SÍMBOLO | NOME | QUANTIDADE |
| | AREIA | 145,43m ² |
| | CALÇADA DE CONCRETO POLIDO | 56,70m ² |

- OBS:
- TODOS OS BRINQUEDOS DEVERÃO TER PINTURA ELETROSTÁTICA EPOXI PÓ OU POLIESTER COLORIDA.
 - AS MEDIDAS DOS BRINQUEDOS PODERÃO TER VARIAÇÕES EM ATÉ 5cm.
 - SOLDA MIG NAS INTERLIGAÇÕES DAS PEÇAS DOS BRINQUEDOS.
 - TRAVAMENTO COM PONTO DE SOLDA NOS PARAFUSOS SEM AFETAR A PINTURA.
 - AS DIMENSÕES DOS BRINQUEDOS E DE SUAS PARTES SÃO DE RESPONSABILIDADE DA EMPRESA FORNECEDORA DOS BRINQUEDOS E DEVEM ESTAR DE ACORDO COM AS NORMAS DE SEGURANÇA DE PLAYGROUNDS, INCLUSIVE NBR 16071/2012.
 - O PREPARO DA ÁREA E A FIXAÇÃO DOS BRINQUEDOS DEVERÁ SER DE ACORDO COM A ORIENTAÇÃO DO FABRICANTE.
 - INFORMAÇÕES COMPLEMENTARES SERÁ DADA NO CADERNO DE ESPECIFICAÇÃO.
- OBS:
- DEVERÁ SER GARANTIDO UMA DISTÂNCIA DE SEGURANÇA DE NO MÍNIMO 1,50m AO REDOR DE CADA BRINQUEDO.


| QUADRO DE QUANTITATIVOS | |
|-------------------------|---------------------|
| ITEM | QNT |
| ALAMBRADO | 48,64m ² |
| BASE ALAMBRADO | 6,80m ² |
| CALÇADA | 56,70m ² |

PROJETOS EXECUTIVOS


LOTE 02

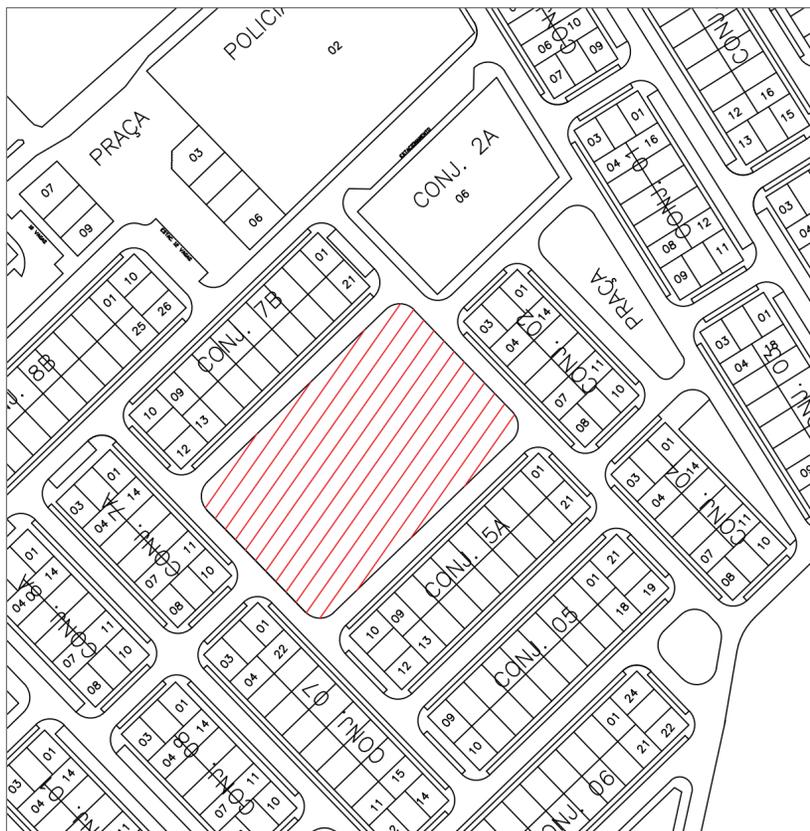

SITUAÇÃO PRAÇA 304
ESCALA:1/2000

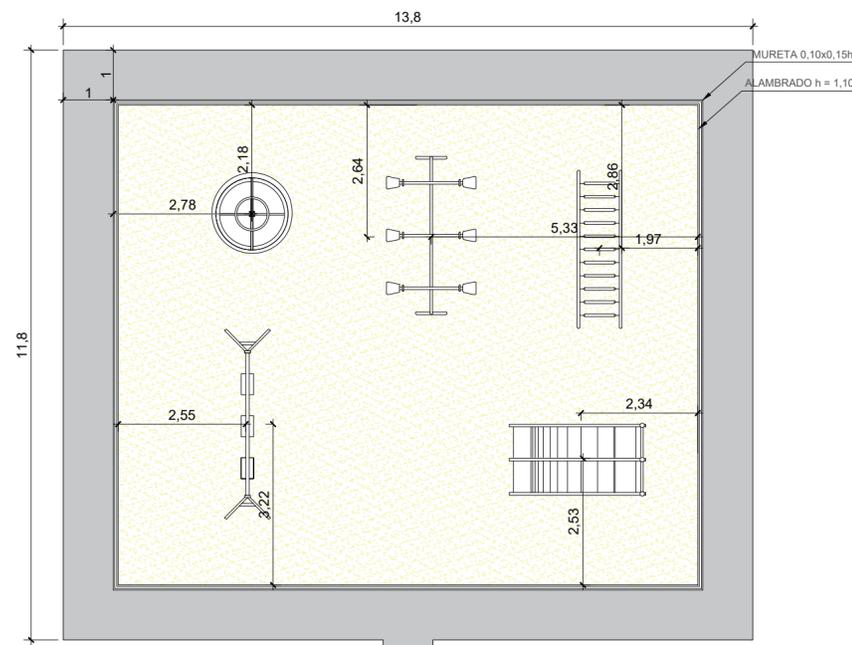

IMPLANTAÇÃO PARQUINHO
ESCALA:1/100

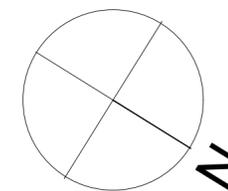

| LEGENDA MOBILIÁRIOS A REFORMAR | | |
|--------------------------------|---------------------|------------|
| SÍMBOLO | NOME | QUANTIDADE |
| | BALANÇO | 01 unid |
| | GANGORRA | 01 unid |
| | ESCALADA HORIZONTAL | 01 unid |
| | GIRA-GIRA | 01 unid |
| | ESCORREGADOR DUPLO | 01 unid. |

RECANTO DAS EMAS DF

ENDEREÇO: QUADRA 305 CONJUNTO 2/7A, RECANTO DAS EMAS - DF

PROPRIETÁRIO: GOVERNO DO DISTRITO FEDERAL - GDF

AUTOR DO PROJETO: NAYARA RAYANE BARBOSA SANTOS

RESPONSÁVEL TÉCNICO:

PROPRIETÁRIO

AUTOR DO PROJETO: CAU-

COAUTOR: CAU-


GDF

GDF

CREA

ARQUITETURA

| | | | |
|------------------------------|---|----------------------------------|----------------|
| ADM REC RA-XV | REFORMA DE PARQUINHO INFANTIL NA QUADRA 305 | | |
| | SITUAÇÃO, IMPLANTAÇÃO, DETALHES E QUANTITATIVOS | | |
| | 01/01 | ÁREA TOTAL: 115,64m ² | DESENHO: COLOM |
| | ESC.: INDICADA | TIPO: DWG | DATA: AGO/2019 |
| | | | VISTO: |

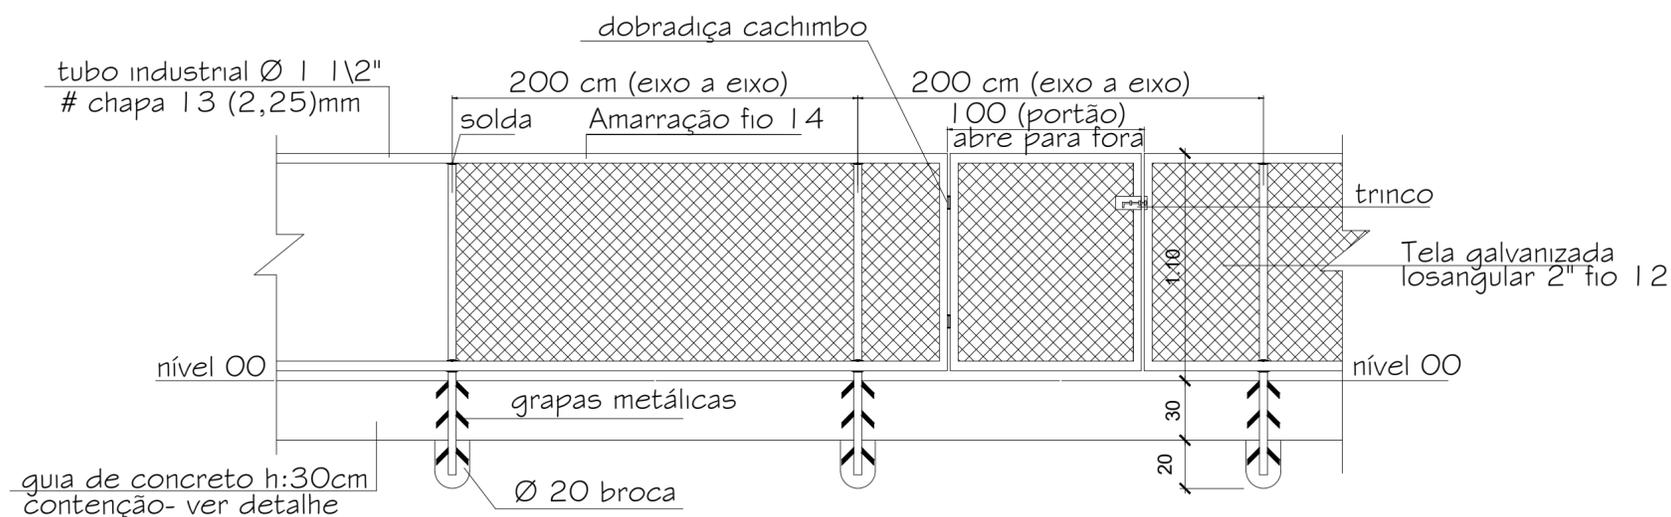


DETALHE ALAMBRADO A REFORMAR
ESCALA:1/25


| LEGENDA PAVIMENTAÇÃO | | |
|----------------------|----------------------------|----------------------|
| SÍMBOLO | NOME | QUANTIDADE |
| | AREIA | 111,36m ² |
| | CALÇADA DE CONCRETO POLIDO | 47,20m ² |

- OBS:
- TODOS OS BRINQUEDOS DEVERÃO TER PINTURA ELETROSTÁTICA EPOXI PÓ OU POLIESTER COLORIDA.
 - AS MEDIDAS DOS BRINQUEDOS PODERÃO TER VARIAÇÕES EM ATÉ 5cm.
 - SOLDA MIG NAS INTERLIGAÇÕES DAS PEÇAS DOS BRINQUEDOS.
 - TRAVAMENTO COM PONTO DE SOLDA NOS PARAFUSOS SEM AFETAR A PINTURA.
 - AS DIMENSÕES DOS BRINQUEDOS E DE SUAS PARTES SÃO DE RESPONSABILIDADE DA EMPRESA FORNECEDORA DOS BRINQUEDOS E DEVEM ESTAR DE ACORDO COM AS NORMAS DE SEGURANÇA DE PLAYGROUNDS, INCLUSIVE NBR 16071/2012.
 - O PREPARO DA ÁREA E A FIXAÇÃO DOS BRINQUEDOS DEVERÁ SER DE ACORDO COM A ORIENTAÇÃO DO FABRICANTE.
 - INFORMAÇÕES COMPLEMENTARES SERÁ DADA NO CADERNO DE ESPECIFICAÇÃO.
- OBS:
- DEVERÁ SER GARANTIDO UMA DISTÂNCIA DE SEGURANÇA DE NO MÍNIMO 1,50m AO REDOR DE CADA BRINQUEDO.

| QUADRO DE QUANTITATIVOS | |
|-------------------------|---------------------|
| ITEM | QNT |
| ALAMBRADO | 47,52m ² |
| BASE ALAMBRADO | 6,48m ² |
| CALÇADA | 47,20m ² |

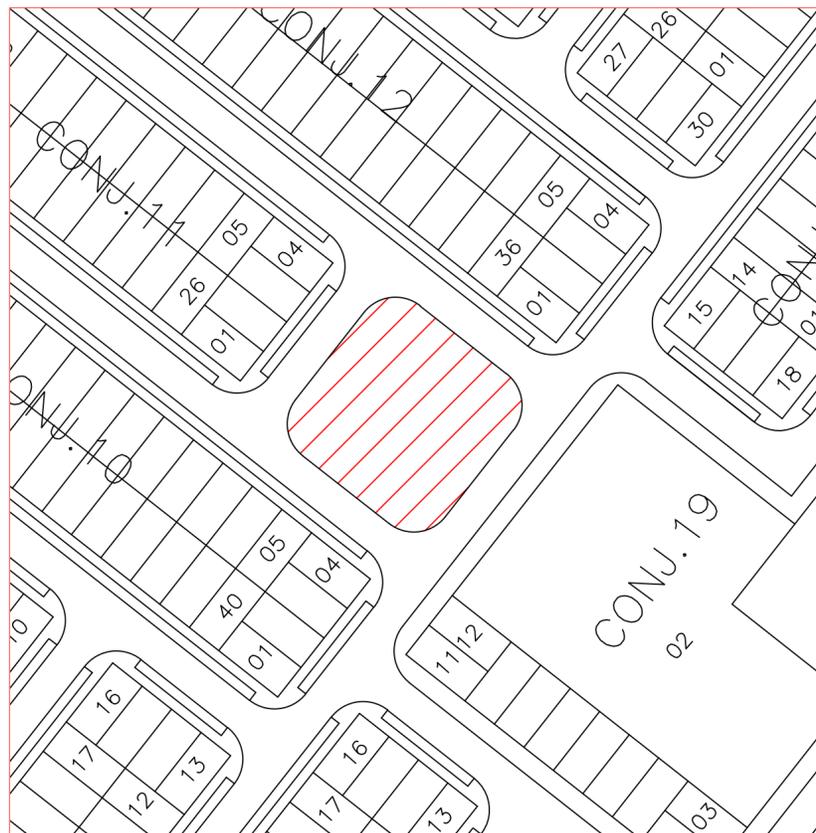

SITUAÇÃO PRAÇA 510
ESCALA:1/1000

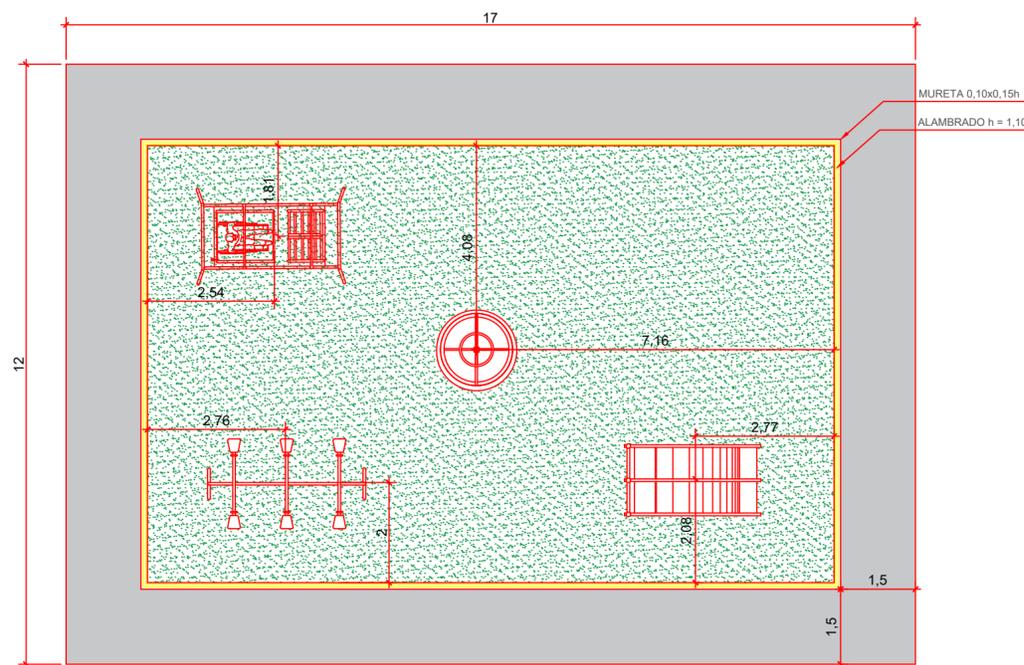

IMPLANTAÇÃO PARQUINHO
ESCALA:1/100

| LEGENDA MOBILIÁRIOS A REFORMAR | | |
|--------------------------------|---------------------------|------------|
| SÍMBOLO | NOME | QUANTIDADE |
| | GANGORRA | 01 unid |
| | BALANÇO FRONTAL INCLUSIVO | 01 unid |
| | GIRA-GIRA | 01 unid |
| | ESCORREGADOR DUPLO | 01 unid. |



RECANTO DAS EMAS DF

ENDEREÇO: QUADRA 510 CONJUNTO 15 , RECANTO DAS EMAS - DF

PROPRIETÁRIO: GOVERNO DO DISTRITO FEDERAL - GDF

AUTOR DO PROJETO: NAYARA RAYANE BARBOSA SANTOS

RESPONSÁVEL TÉCNICO:

PROPRIETÁRIO

AUTOR DO PROJETO: CAU-

COAUTOR: CAU-

GDF


GDF

CREA

ARQUITETURA

| | | | |
|---------------------|---|----------------|----------------|
| ADM REC RA-XV | REFORMA DE PARQUINHO INFANTIL NA QUADRA 510 | | |
| | SITUAÇÃO, IMPLANTAÇÃO, DETALHES E QUANTITATIVOS | | |
| | ÁREA TOTAL: 204m ² | DESENHO: COLOM | DATA: AGO/2020 |
| | ESC.: INDICADA | TIPO: DWG | VISTO: |

01/01

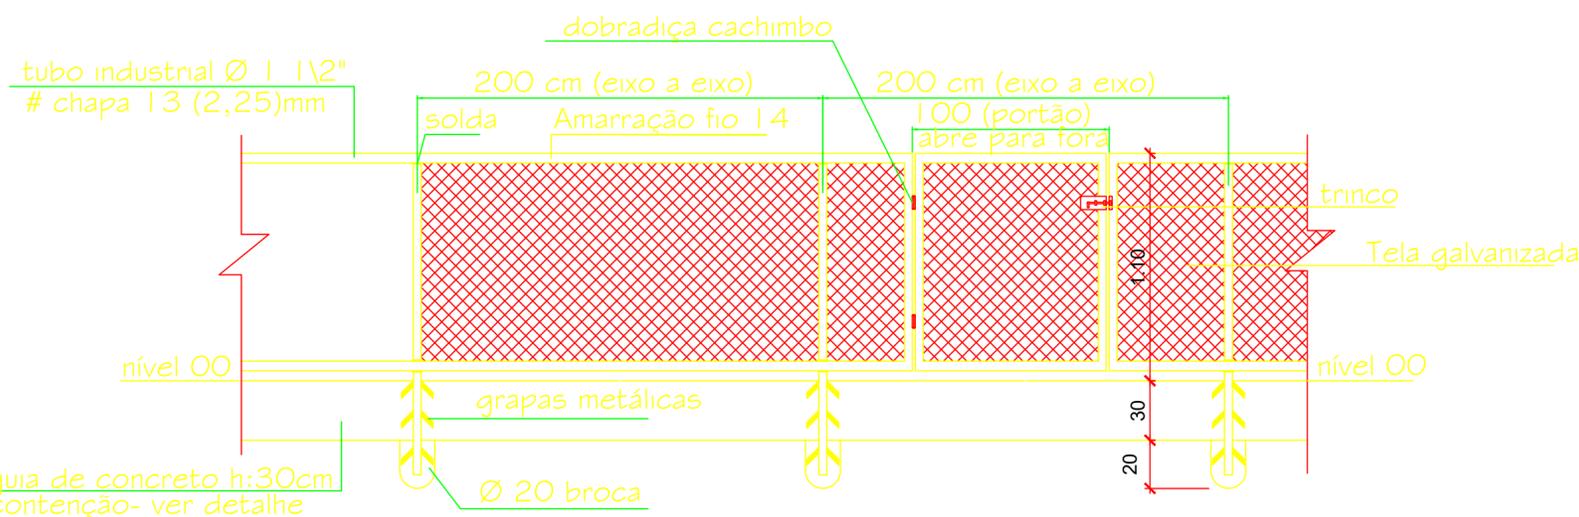

DETALHE ALAMBRADO A REFORMAR
ESCALA:1/25

| LEGENDA PAVIMENTAÇÃO | | |
|----------------------|----------------------------|----------------------|
| SÍMBOLO | NOME | QUANTIDADE |
| | GRAMA SINTÉTICA | 120,08m ² |
| | CALÇADA DE CONCRETO POLIDO | 52m ² |

- OBS:
- TODOS OS BRINQUEDOS DEVERÃO TER PINTURA ELETROSTÁTICA EPOXI PÓ OU POLIÉSTER COLORIDA.
 - AS MEDIDAS DOS BRINQUEDOS PODERÃO TER VARIAÇÕES EM ATÉ 5cm.
 - SOLDA MIG NAS INTERLIGAÇÕES DAS PEÇAS DOS BRINQUEDOS.
 - TRAVAMENTO COM PONTO DE SOLDA NOS PARAFUSOS SEM AFETAR A PINTURA.
 - AS DIMENSÕES DOS BRINQUEDOS E DE SUAS PARTES SÃO DE RESPONSABILIDADE DA EMPRESA FORNECEDORA DOS BRINQUEDOS E DEVEM ESTAR DE ACORDO COM AS NORMAS DE SEGURANÇA DE PLAYGROUNDS, INCLUSIVE NBR 16071/2012.
 - O PREPARO DA ÁREA E A FIXAÇÃO DOS BRINQUEDOS DEVERÁ SER DE ACORDO COM A ORIENTAÇÃO DO FABRICANTE.
 - INFORMAÇÕES COMPLEMENTARES SERÁ DADA NO CADERNO DE ESPECIFICAÇÃO.
- OBS:
- DEVERÁ SER GARANTIDO UMA DISTÂNCIA DE SEGURANÇA DE NO MÍNIMO 1,50m AO REDOR DE CADA BRINQUEDO.

| QUADRO DE QUANTITATIVOS | |
|-------------------------|--------------------|
| ITEM | QNT |
| ALAMBRADO | 45,6m ² |
| BASE ALAMBRADO | 6,38m ² |
| CALÇADA | 52m ² |