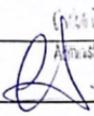


RECANTO DAS EMAS DF

ENDEREÇO: AV RECANTO DAS EMAS QUADRA 302 LOTE 06

PROPRIETÁRIO: GOVERNO DO DISTRITO FEDERAL - GDF

AUTOR DO PROJETO: NAYARA RAYANE BARBOSA SANTOS

RESPONSÁVEL TÉCNICO:  Cristiano Dalvan Soares de Oliveira
Administrador do Recanto das Emas
Mat.: 1680294-1

PROPRIETÁRIO

AUTOR DO PROJETO:  Nayara Rayane Barbosa Santos CAU-

COAUTOR: Arquiteta Urbanista CAU/DI 260-138-4 CAU-

GDF

GDF

CREA

ARQUITETURA

**ADM
REC
RA-XV**

PROJETO DE REFORMA BIBLIOTECA PÚBLICA LÚCIO COSTA

SITUAÇÃO, LOCAÇÃO E COBERTURA

01/06

ESC.: INDICADA

DESENHO: COLOM

DATA: OUT/2019

ÁREA TOTAL: 952,31 m²

ÁREA EDIF: 218,54 m²

TIPO: DWG

RECANTO DAS EMAS DF

ENDEREÇO: AV RECANTO DAS EMAS QUADRA 302 LOTE 06

PROPRIETÁRIO: GOVERNO DO DISTRITO FEDERAL - GDF

AUTOR DO PROJETO: NAYARA RAYANE BARBOSA SANTOS

RESPONSÁVEL TÉCNICO: Carlos Dalvan Soares de Oliveira
 Administrador do Recanto das Emas
 Mat.: 1689294-1

PROPRIETÁRIO _____

AUTOR DO PROJETO: _____ CAU-

COAUTOR: Nayara Rayane Barbosa Santos
 Arquiteta Urbanista
 CAU-DF 216.438-4 _____ CAU-

GDF

GDF

CREA

ARQUITETURA


**ADM
REC
RA-XV**

PROJETO DE REFORMA BIBLIOTECA PÚBLICA LÚCIO COSTA

PLANTA BAIXA

02/06

ESC.: INDICADA	DESENHO: COLOM	DATA: OUT/2019
ÁREA TOTAL: 952,31 m²	ÁREA EDIF: 218,54 m²	TIPO: DWG

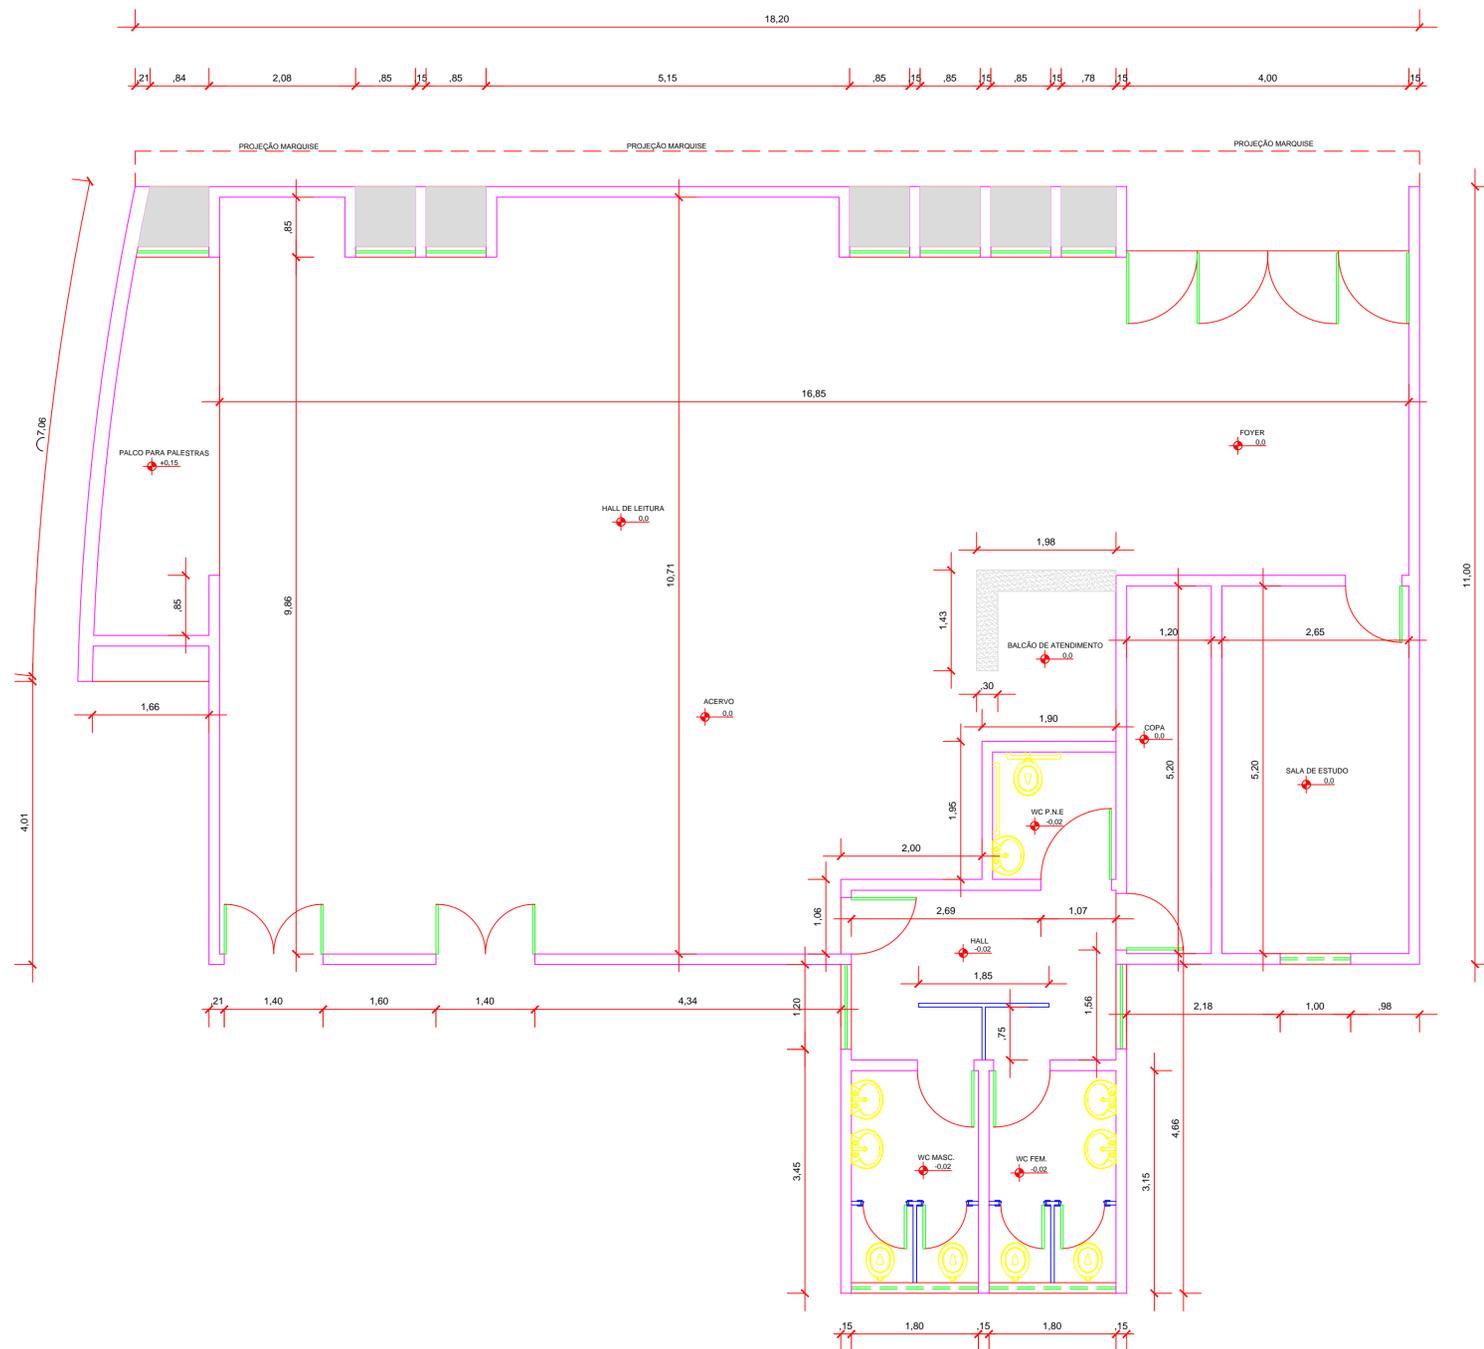

PLANTA BAIXA
ESCALA: 1/50

LEGENDA	
SÍMBOLO	NOME
	ALVENARIA EXISTENTE
	ALVENARIA A CONSTRUIR
	ALVENARIA A DEMOLIR

LEGENDA VEGETAÇÃO			
SÍMBOLO	NOME POPULAR	NOME CIENTÍFICO	QUANTIDADE
	MOREIA	DIETES BICOLOR	19 unid.
	MARIA-SEM-VERGONHA	IMPATIENS WALERIANA VARIEGATA AMARELA	18 unid.
	GRAMA BATATAIS A IMPLANTAR	PASPALMNOTATUM	6,56m²

RECANTO DAS EMAS DF	
ENDEREÇO: AV RECANTO DAS EMAS QUADRA 302 LOTE 06	
PROPRIETÁRIO: GOVERNO DO DISTRITO FEDERAL - GDF	
AUTOR DO PROJETO:	NAYARA RAYANE BARBOSA SANTOS
RESPONSÁVEL TÉCNICO:	
PROPRIETÁRIO: _____	
AUTOR DO PROJETO:	CAU- _____
COAUTOR:	CAU- _____
GDF	GDF
	CREA
ARQUITETURA	
ADM REC RA-XV	PROJETO DE REFORMA BIBLIOTECA PÚBLICA LÚCIO COSTA
	PLANTA BAIXA
02/06	
ESC.: INDICADA	DESENHO: COLOM
DATA: OUT/2019	
ÁREA TOTAL: 952,31 m²	ÁREA EDIF: 218,54 m²
	TIPO: DWG



RECANTO DAS EMAS DF

ENDEREÇO: AV RECANTO DAS EMAS QUADRA 302 LOTE 06

PROPRIETÁRIO: GOVERNO DO DISTRITO FEDERAL - GDF


AUTOR DO PROJETO: NAYARA RAYANE BARBOSA SANTOS

RESPONSÁVEL TÉCNICO:


 Carlos Daviani Soares de Oliveira
 Administrador do Recanto das Emas
 Matr: 1680204.1

PROPRIETÁRIO

AUTOR DO PROJETO:

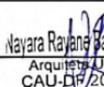
 Nayara Rayane Barbosa Santos
 Arquite Urbanista
 CAU-DF/208-138.4

CAU-

COAUTOR:

CAU-

GDF

GDF

CREA

ARQUITETURA

ADM
REC
RA-XV

PROJETO DE REFORMA BIBLIOTECA PÚBLICA LÚCIO COSTA

PLANTA DE LAYOUT

03/06

ESC.: INDICADA


DESENHO: COLOM

DATA: OUT/2019

ÁREA TOTAL: 952,31 m²

ÁREA EDIF: 218,54 m²

TIPO: DWG

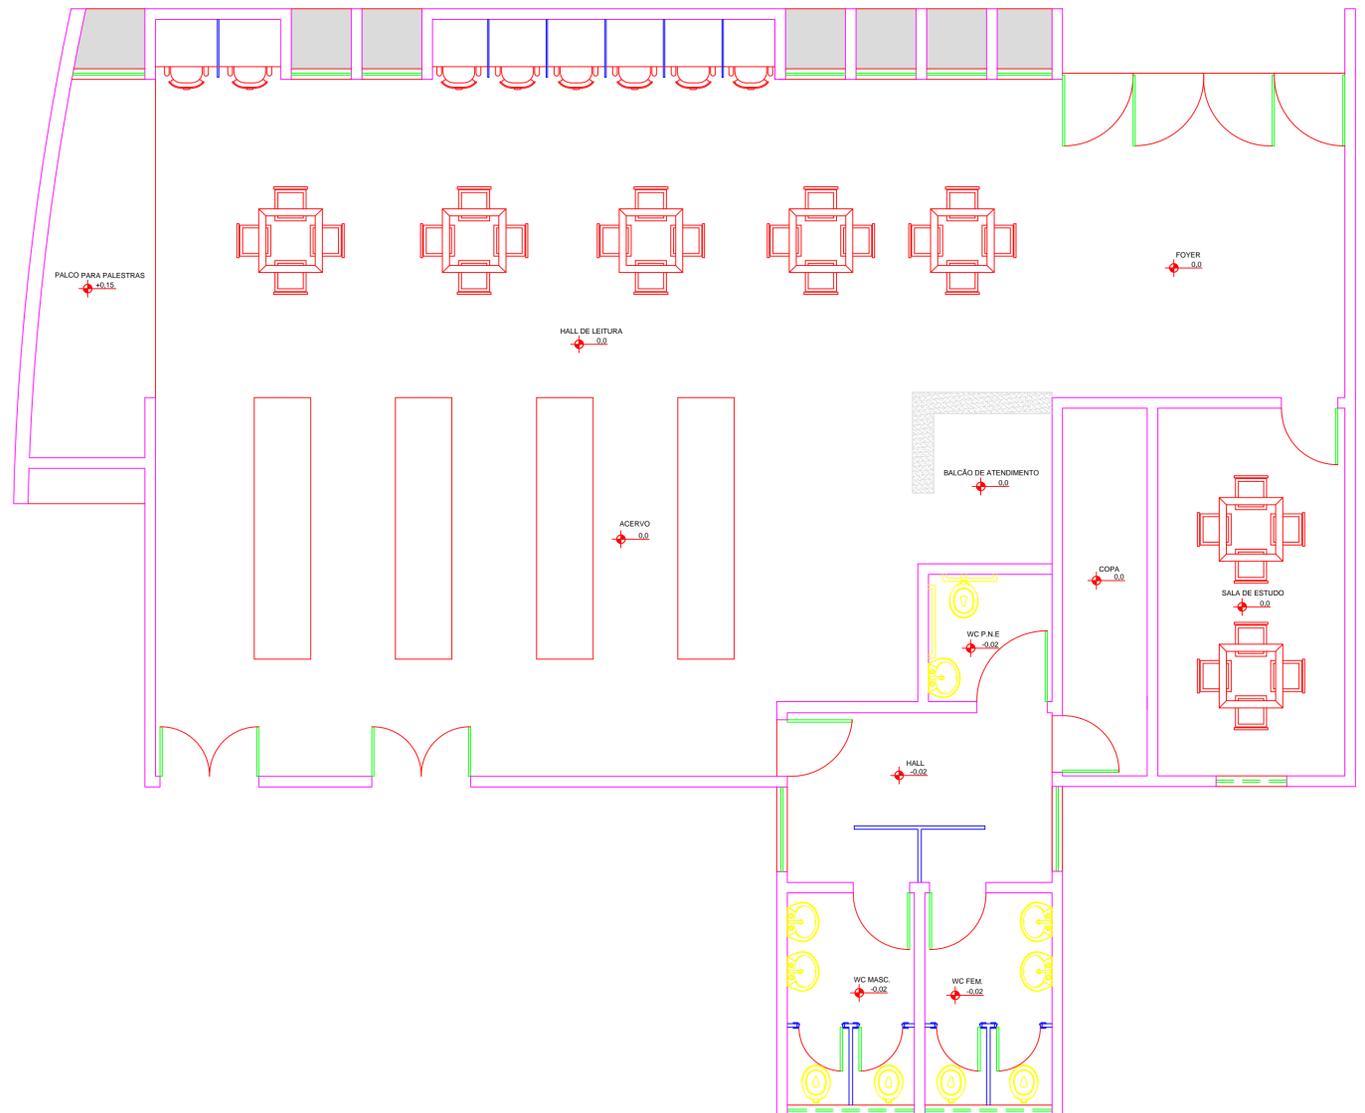

PLANTA DE LAYOUT
 ESCALA: 1/50

RECANTO DAS EMAS DF	
ENDEREÇO: AV RECANTO DAS EMAS QUADRA 302 LOTE 06	
PROPRIETÁRIO: GOVERNO DO DISTRITO FEDERAL - GDF	
AUTOR DO PROJETO:	NAYARA RAYANE BARBOSA SANTOS
RESPONSÁVEL TÉCNICO:	
PROPRIETÁRIO _____	
AUTOR DO PROJETO:	CAU- _____
COAUTOR:	CAU- _____
GDF	GDF
	CREA
ARQUITETURA	
ADM REC RA-XV	PROJETO DE REFORMA BIBLIOTECA PÚBLICA LÚCIO COSTA
	PLANTA DE LAYOUT
ÁREA TOTAL: 218,54 m²	DESENHO: COLOM
ESC.: INDICADA	TIPO: DWG
	DATA: OUT/2019
	VISTO:
	03/06

RECANTO DAS EMAS DF

ENDEREÇO: AV RECANTO DAS EMAS QUADRA 302 LOTE 06

PROPRIETÁRIO: GOVERNO DO DISTRITO FEDERAL - GDF

AUTOR DO PROJETO: NAYARA RAYANE BARBOSA SANTOS

RESPONSÁVEL TÉCNICO:


 Carlos Christian Soares - Arquiteto
 Administrador do Recanto das Emas
 Matr. 1632054-1

PROPRIETÁRIO

AUTOR DO PROJETO:


 Nayara Rayane Barbosa Santos
 Arquiteta Urbanista

CAU-

COAUTOR:

CAU-DF 206.138-4

CAU-

GDF

GDF

CREA

ARQUITETURA

ADM
REC
RA-XV

PROJETO DE REFORMA BIBLIOTECA PÚBLICA LÚCIO COSTA

SITUAÇÃO, LOCAÇÃO E COBERTURA

04/06

ESC.: INDICADA


DESENHO: COLOM

DATA: OUT/2019


ÁREA TOTAL: 952,31 m²

ÁREA EDIF: 218,54 m²

TIPO: DWG

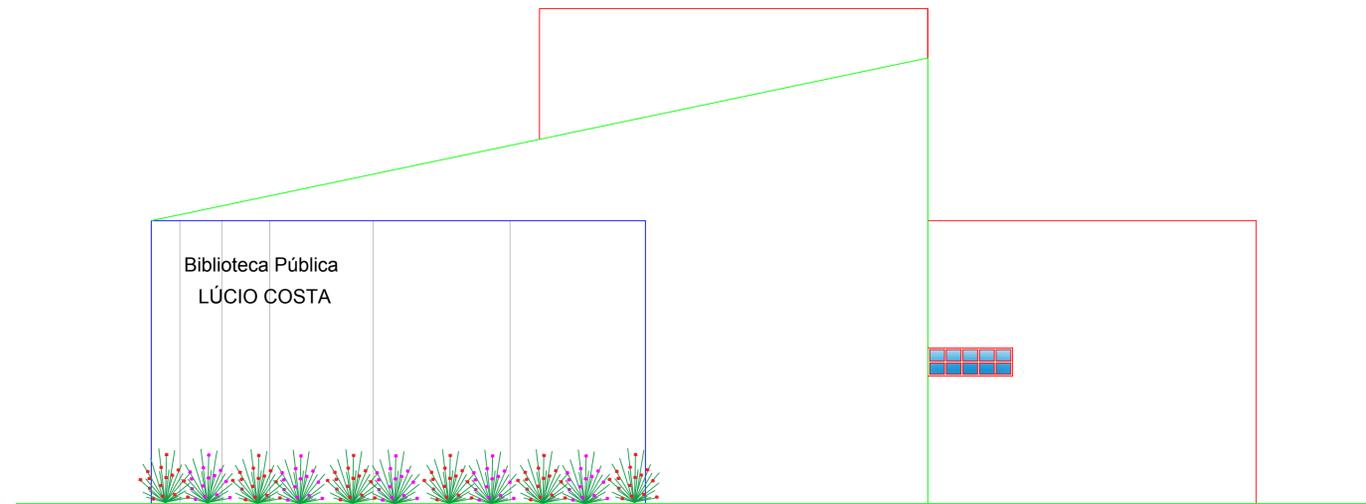

FACHADA FRONTAL
 ESCALA: 1/50

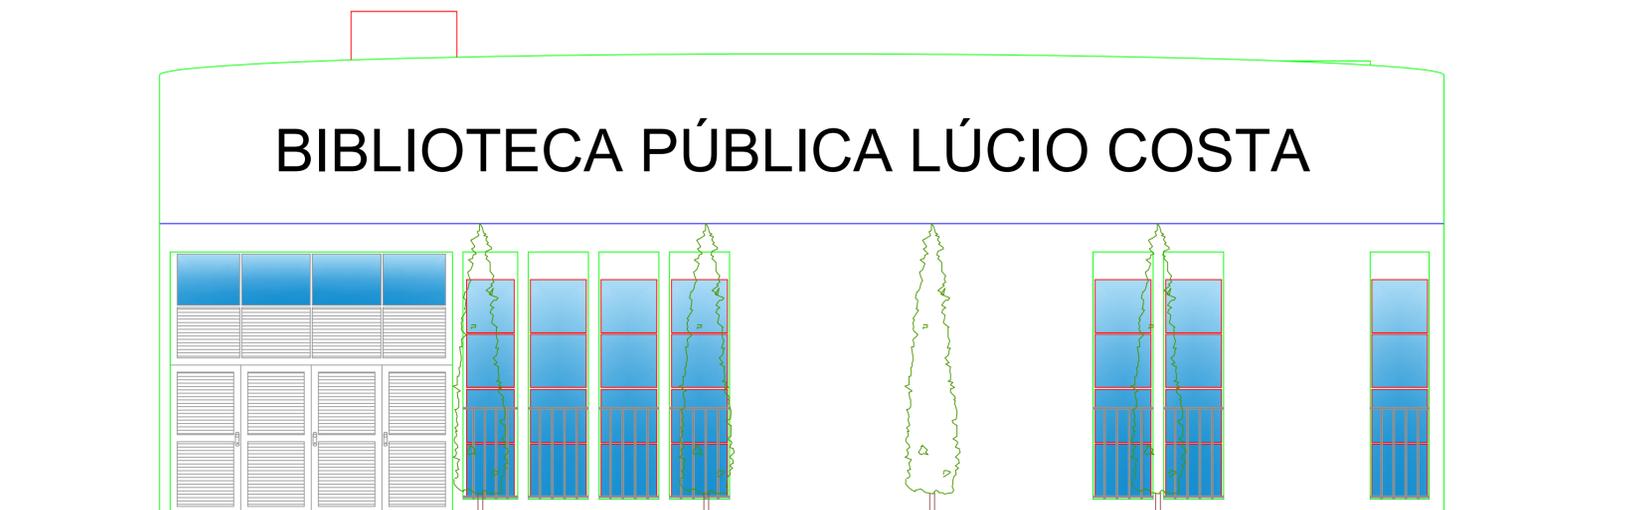

FACHADA LATERAL ESQUERDA
 ESCALA: 1/50

RECANTO DAS EMAS DF	
ENDEREÇO: AV RECANTO DAS EMAS QUADRA 302 LOTE 06	
PROPRIETÁRIO: GOVERNO DO DISTRITO FEDERAL - GDF	
AUTOR DO PROJETO:	NAYARA RAYANE BARBOSA SANTOS
RESPONSÁVEL TÉCNICO:	
PROPRIETÁRIO: _____ AUTOR DO PROJETO: _____ CAU- COAUTOR: _____ CAU-	
GDF	GDF
	CREA
ARQUITETURA	
ADM REC RA-XV	PROJETO DE REFORMA BIBLIOTECA PÚBLICA LÚCIO COSTA SITUAÇÃO, LOCAÇÃO E COBERTURA 04/06 <small>ÁREA TOTAL: 218,54 m² DESENHO: COLOM DATA: OUT/2019 ESC.: INDICADA TIPO: DWG VISTO:</small>

RECANTO DAS EMAS DF

ENDEREÇO: AV RECANTO DAS EMAS QUADRA 302 LOTE 06

PROPRIETÁRIO: GOVERNO DO DISTRITO FEDERAL - GDF

AUTOR DO PROJETO: NAYARA RAYANE BARBOSA SANTOS

RESPONSÁVEL TÉCNICO:

PROPRIETÁRIO

AUTOR DO PROJETO:

COAUTOR:


 Carlos Welivan Soares de Oliveira
 Administrador do Recanto das Emas
 Matr. 1000294-1


 Nayara Rayane Barbosa Santos
 Arquiteta Urbanista
 CAU-DF 206.138.4

CAU-

CAU-

GDF

GDF

CREA

ARQUITETURA

ADM
REC
RA-XV

PROJETO DE REFORMA BIBLIOTECA PÚBLICA LÚCIO COSTA

SITUAÇÃO, LOCAÇÃO E COBERTURA

05/06

ESC.: INDICADA


DESENHO: COLOM

DATA: OUT/2019


ÁREA TOTAL: 952,31 m²

ÁREA EDIF: 218,54 m²

TIPO: DWG

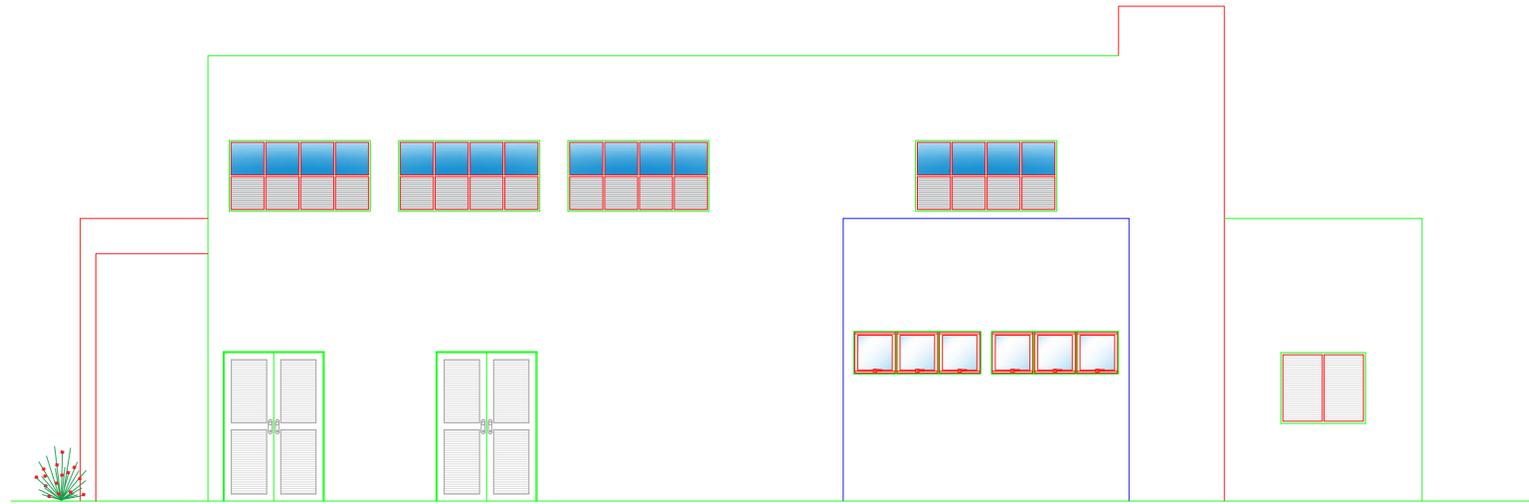

FACHADA LATERAL DIREITA
 ESCALA: 1/50

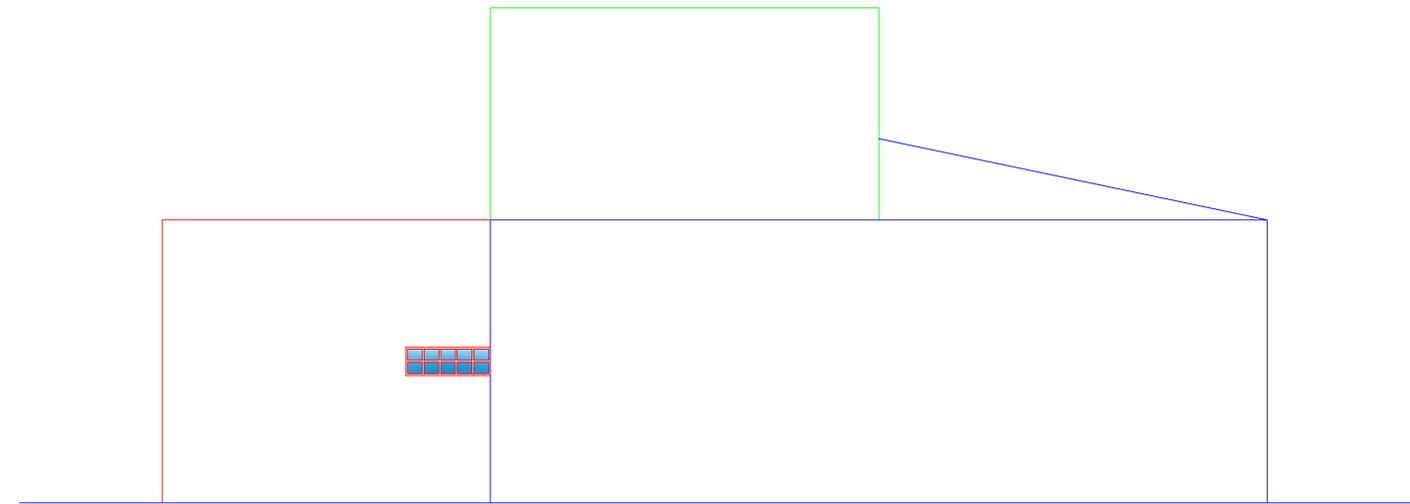

FACHADA POSTERIOR
 ESCALA: 1/50

RECANTO DAS EMAS DF	
ENDEREÇO: AV RECANTO DAS EMAS QUADRA 302 LOTE 06	
PROPRIETÁRIO: GOVERNO DO DISTRITO FEDERAL - GDF	
AUTOR DO PROJETO:	NAYARA RAYANE BARBOSA SANTOS
RESPONSÁVEL TÉCNICO:	
PROPRIETÁRIO _____ AUTOR DO PROJETO: _____ CAU- COAUTOR: _____ CAU-	
GDF	GDF
	CREA
ARQUITETURA	
ADM REC RA-XV	PROJETO DE REFORMA BIBLIOTECA PÚBLICA LÚCIO COSTA SITUAÇÃO, LOCAÇÃO E COBERTURA 05/06 <small>ÁREA TOTAL: 218,54 m² DESENHO: COLOM DATA: OUT/2019 ESC.: INDICADA TIPO: DWG VISTO:</small>

RECANTO DAS EMAS DF

ENDEREÇO: AV RECANTO DAS EMAS QUADRA 302 LOTE 06

PROPRIETÁRIO: GOVERNO DO DISTRITO FEDERAL - GDF

AUTOR DO PROJETO: NAYARA RAYANE BARBOSA SANTOS

RESPONSÁVEL TÉCNICO:

PROPRIETÁRIO

AUTOR DO PROJETO:

COAUTOR:

Carlos Dalvani Soares de Oliveira
 Administrador do Recanto das Emas
 Matr. 1000004-1

Nayara Rayane Barbosa Santos
 Arquiteta Urbanista
 CAU-DF 206.138-4

CAU-

CAU-

GDF

GDF

CREA

ARQUITETURA

ADM
REC
RA-XV

PROJETO DE REFORMA BIBLIOTECA PÚBLICA LÚCIO COSTA

DETALHE FACHADAS E MOBILIARIOS

06/06

ESC.: INDICADA

DESENHO: COLOM

DATA: OUT/2019

ÁREA TOTAL: 952,31 m²

ÁREA EDIF: 218,54 m²


TIPO: DWG



DETALHE FACHADA
ESCALA: 1/20

DETALHE FACHADA
ESCALA: 1/20

ESTANTE DE GESSO

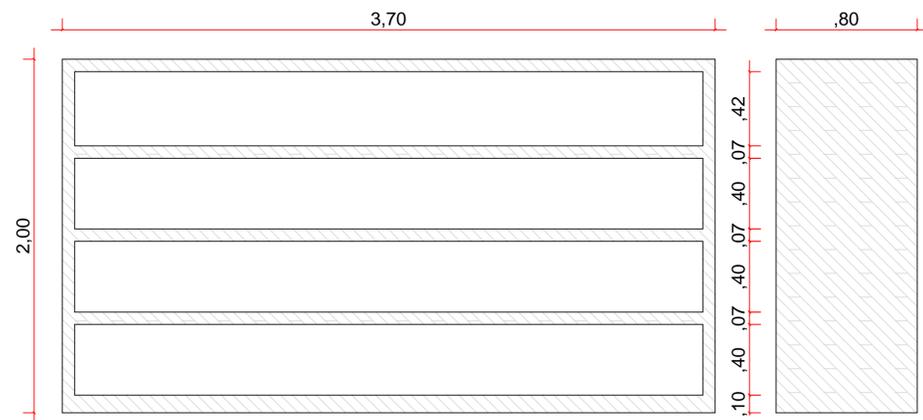

MURETA DE ALVENARIA



DETALHE ESTANTE DE GESSO
ESCALA: 1/20

RECANTO DAS EMAS DF	
ENDEREÇO: AV RECANTO DAS EMAS QUADRA 302 LOTE 06	
PROPRIETÁRIO: GOVERNO DO DISTRITO FEDERAL - GDF	
AUTOR DO PROJETO:	NAYARA RAYANE BARBOSA SANTOS
RESPONSÁVEL TÉCNICO:	
PROPRIETÁRIO _____	
AUTOR DO PROJETO:	CAU- _____
COAUTOR:	CAU- _____
GDF	GDF
	CREA
ARQUITETURA	
ADM	PROJETO DE REFORMA BIBLIOTECA PÚBLICA LÚCIO COSTA
REC	DETALHE FACHADAS E MOBILIARIOS
RA-XV	06/06
ESC.: INDICADA	DESENHO: COLOM
DATA: OUT/2019	
ÁREA TOTAL: 952,31 m²	ÁREA EDIF: 218,54 m²
	TIPO: DWG