


PLANTA BAIXA PARQUINHO  
ESCALA:1/100


LEGENDA BRINQUEDOS DO PARQUINHO			
ITEM	SÍMBOLO	NOME	QUANTIDADE
01		BALANÇO	01 unid
02		GANGORRA	01 unid
03		ESCALADA RETORCIDA EXISTENTE (PARA REFORMAR)	01 unid
04		BALANÇO PNE	01 unid
05		GIRA-GIRA PNE	01 unid

- OBS:
- TODOS OS BRINQUEDOS DEVERÃO TER PINTURA ELETROSTÁTICA EPOXI PÓ OU POLIESTER COLORIDA.
  - AS MEDIDAS DOS BRINQUEDOS PODERÃO TER VARIAÇÕES EM ATÉ 5cm.


LEGENDA PAVIMENTAÇÃO		
SÍMBOLO	NOME	QUANTIDADE
	GRAMA SINTETICA	106,00m²
	CALÇADA DE CONCRETO POLIDO	104,80m²

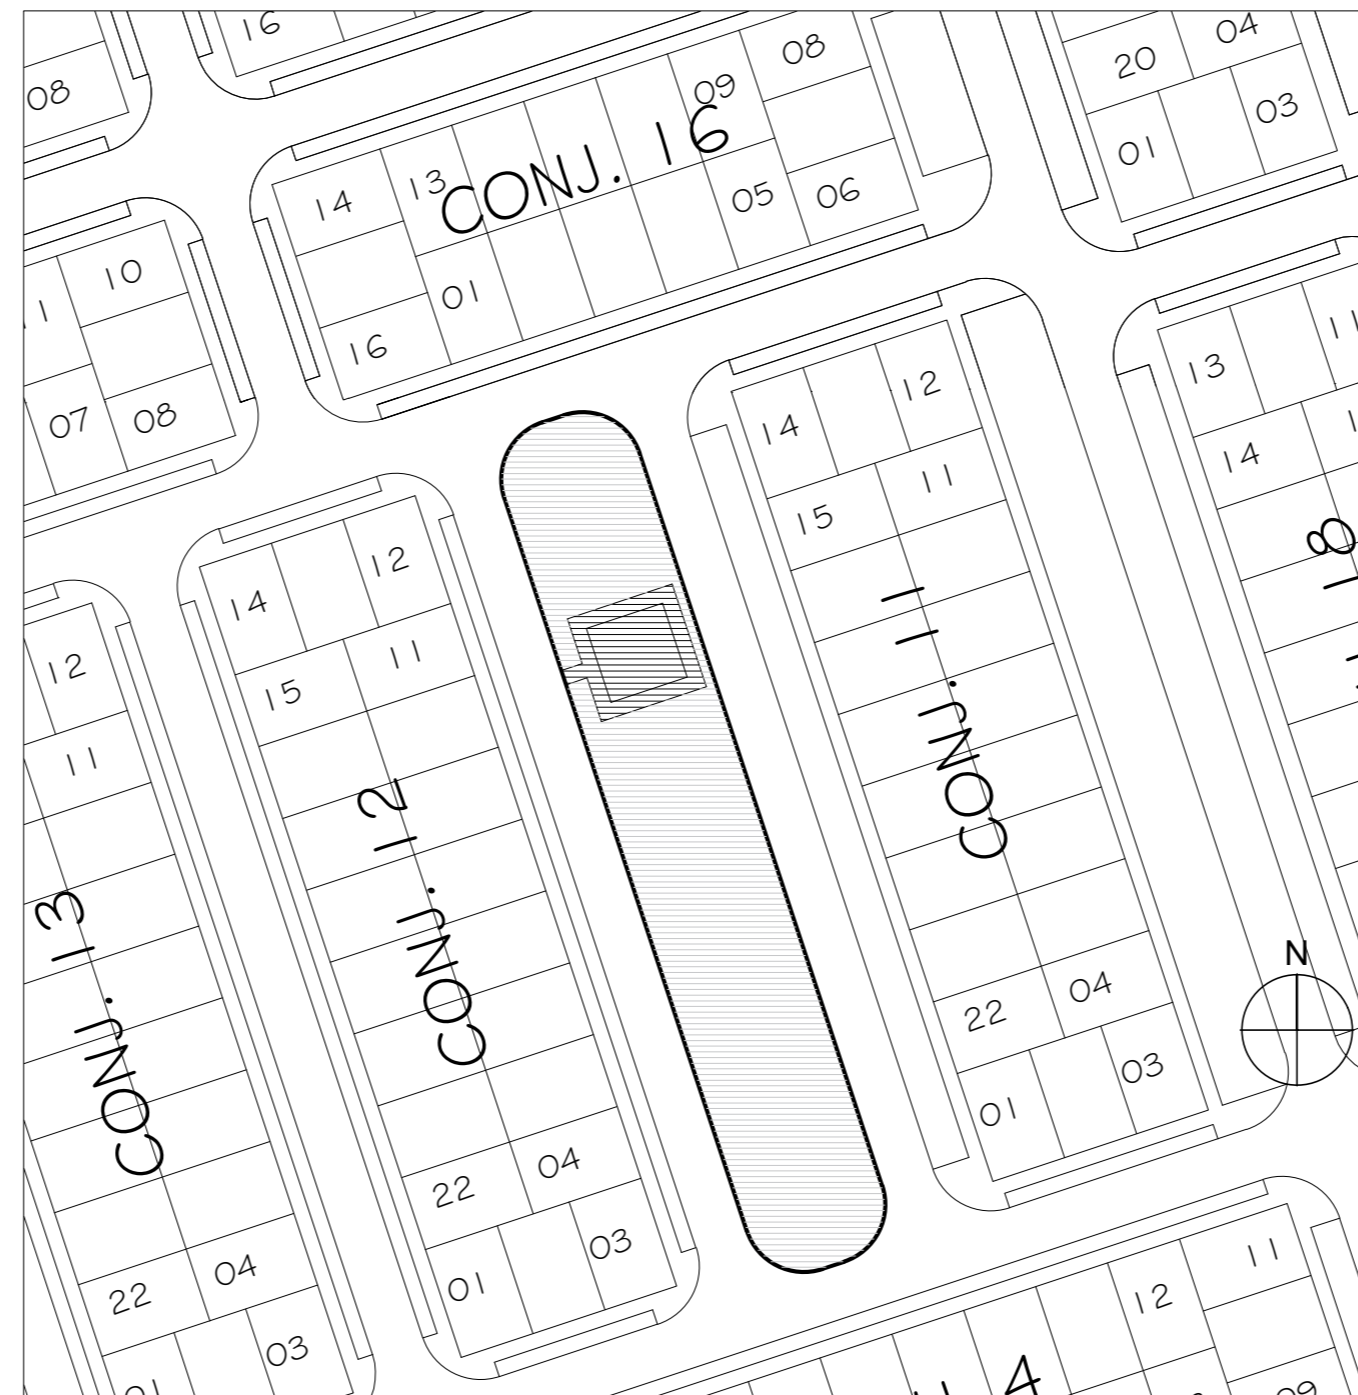


PLANTA CHAVE  
ESCALA:1/1000

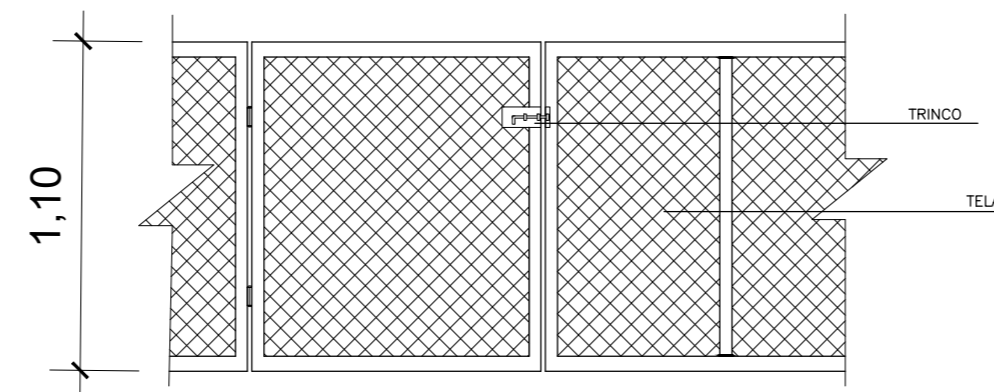


DETALHE PORTÃO DE ACESSO AO PARQUINHO  
ESCALA:1/25

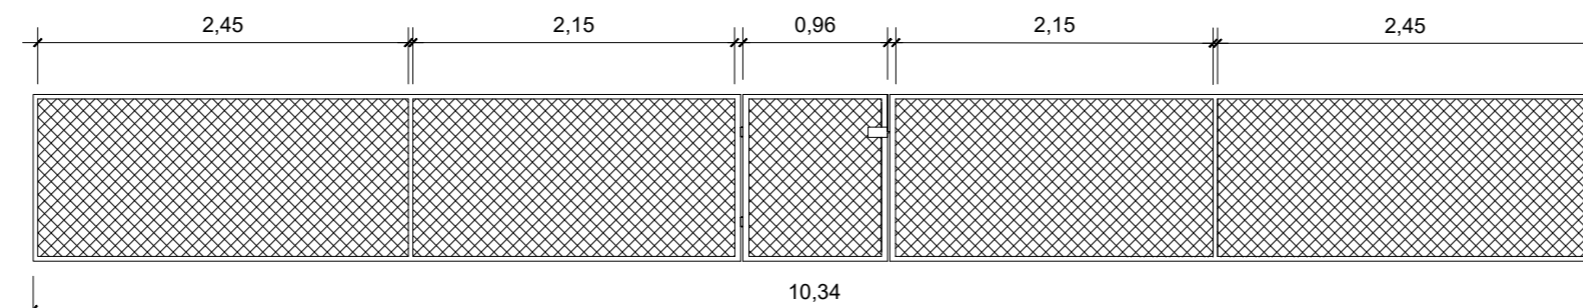

ALAMBRADO VISTA FRONTAL/POSTERIOR  
ESCALA:1/50

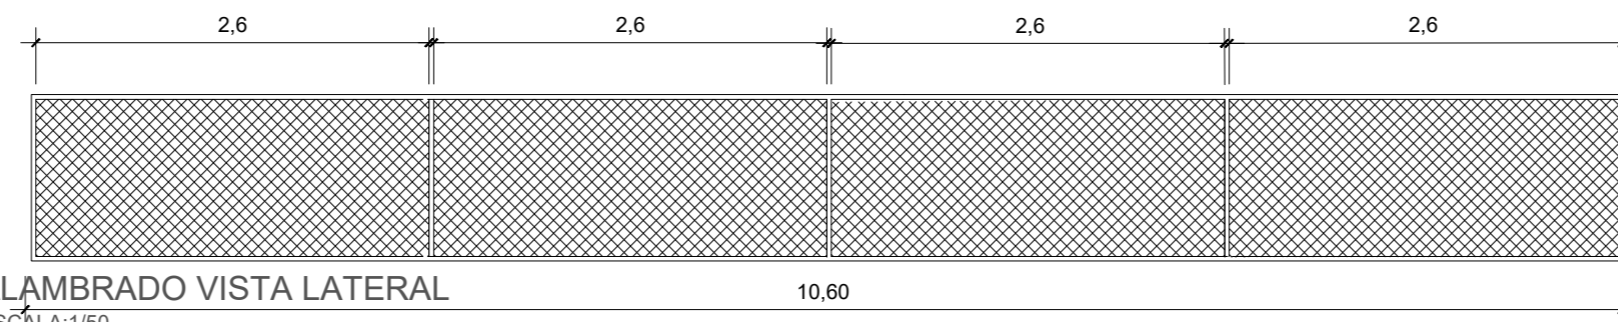


ALAMBRADO VISTA LATERAL  
ESCALA:1/50

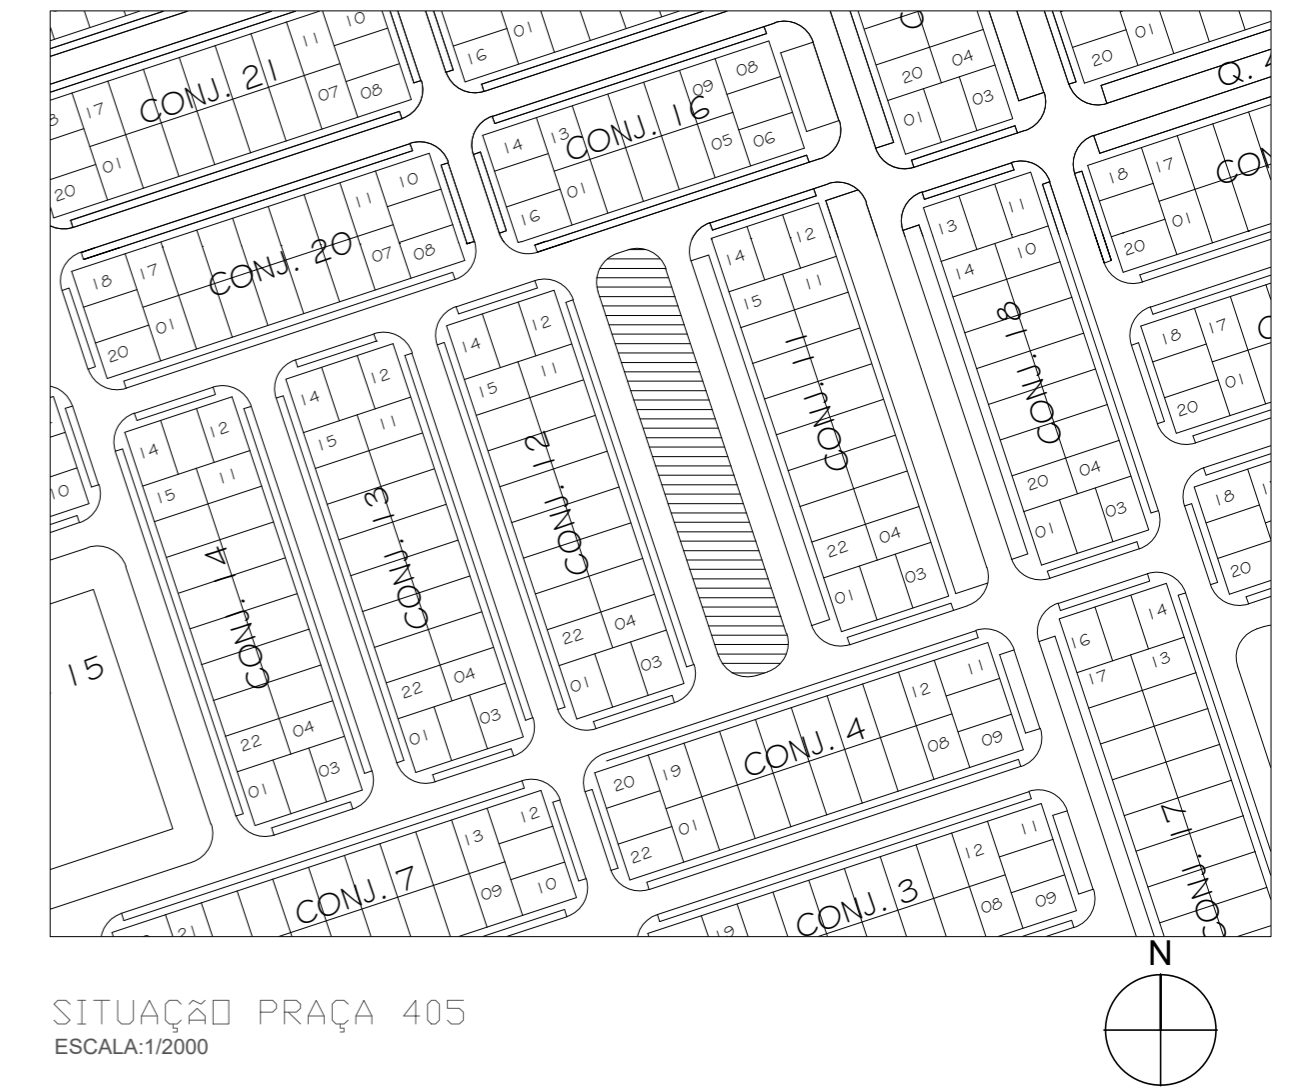


SITUAÇÃO PRAÇA 405  
ESCALA:1/2000

RECANTO DAS EMAS DF	
ENDEREÇO: QUADRA 405, RECANTO DAS EMAS - DF	
PROPRIETÁRIO: GOVERNO DO DISTRITO FEDERAL - GDF	
AUTOR DO PROJETO:	NAYARA RAYANE BARBOSA SANTOS
RESPONSÁVEL TÉCNICO:	
<p>PROPRIETÁRIO _____</p> <p>AUTOR DO PROJETO: _____ CAU-</p> <p>COAUTOR: _____ CAU-</p>	
GDF	GDF
	CREA
ARQUITETURA	
REFORMA DE PARQUINHO INFANTIL NA QUADRA 405	
SITUAÇÃO, IMPLANTAÇÃO, DETALHES E QUANTITATIVOS	
ADM REC RA-XV	01/01
ÁREA TOTAL: 210,80m²	DESENHO: COLOM
ESC.: INDICADA	TIPO: DWG
	DATA: OUT/2020
	VISTO:




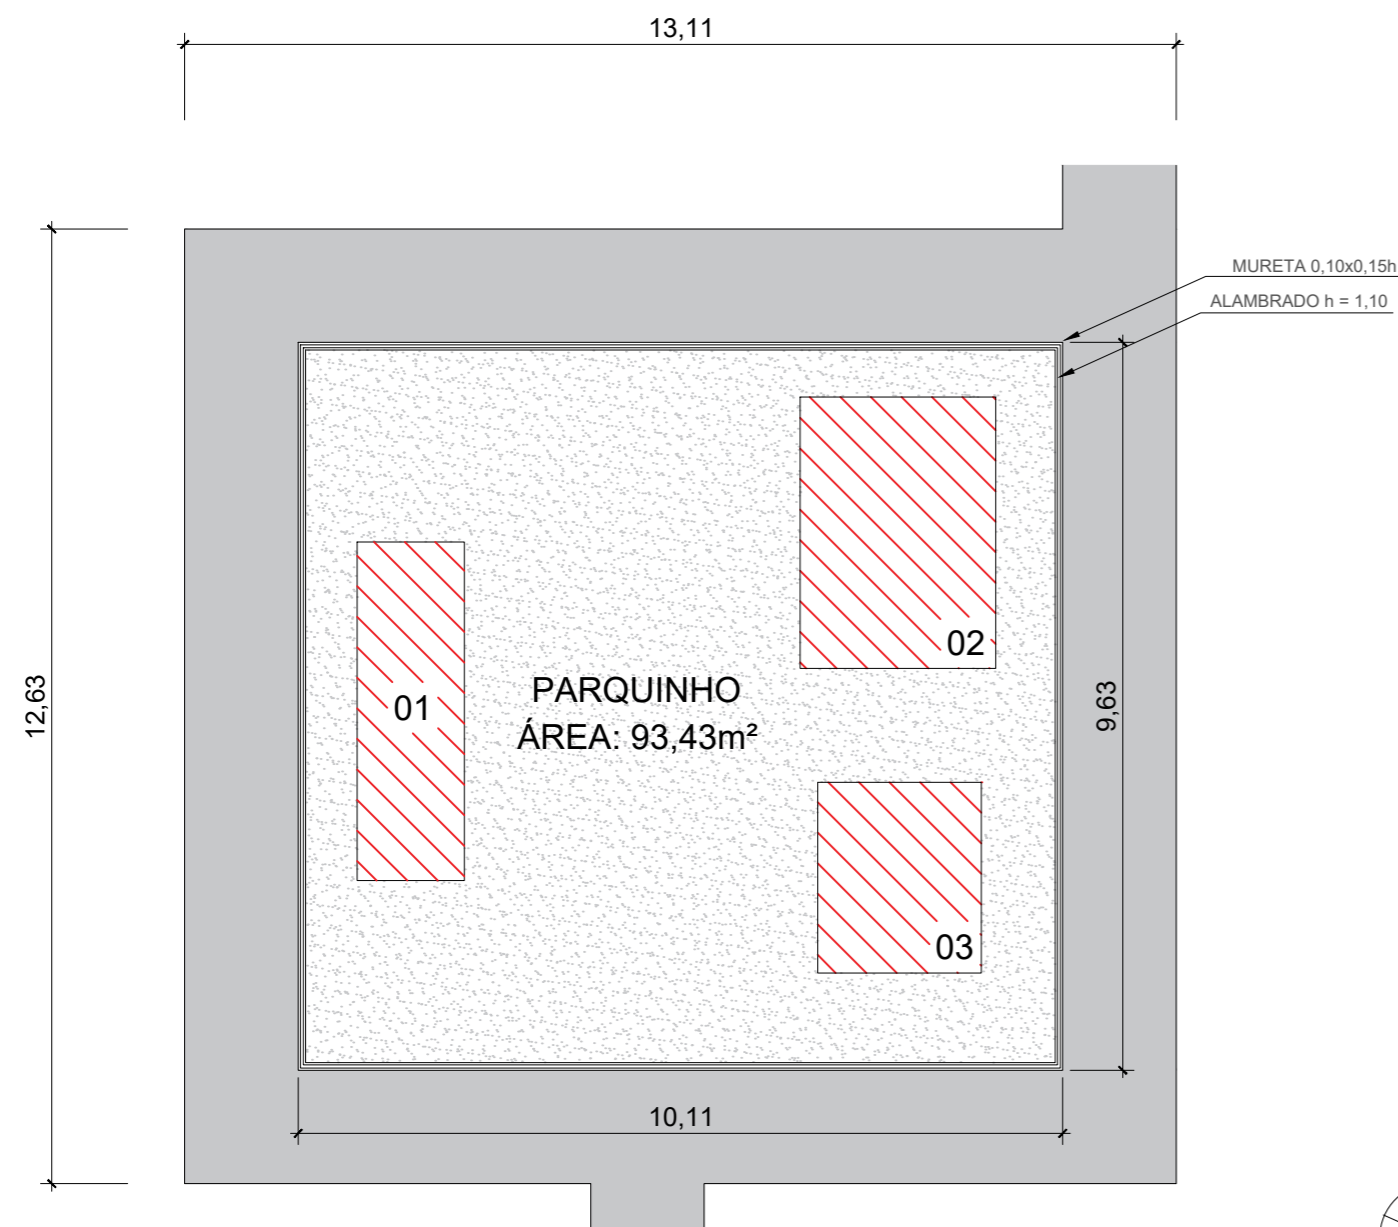

PLANTA BAIXA PARQUINHO  
ESCALA: 1/100

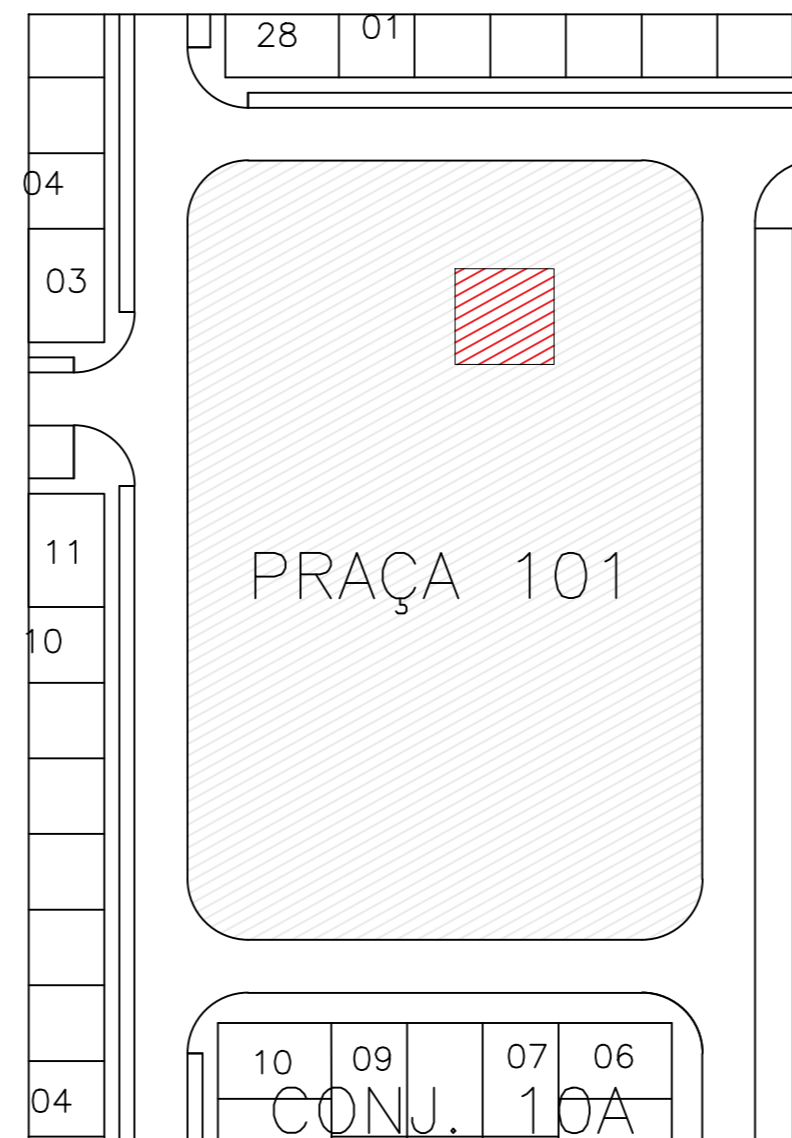

PLANTA CHAVE  
ESCALA: 1/1000


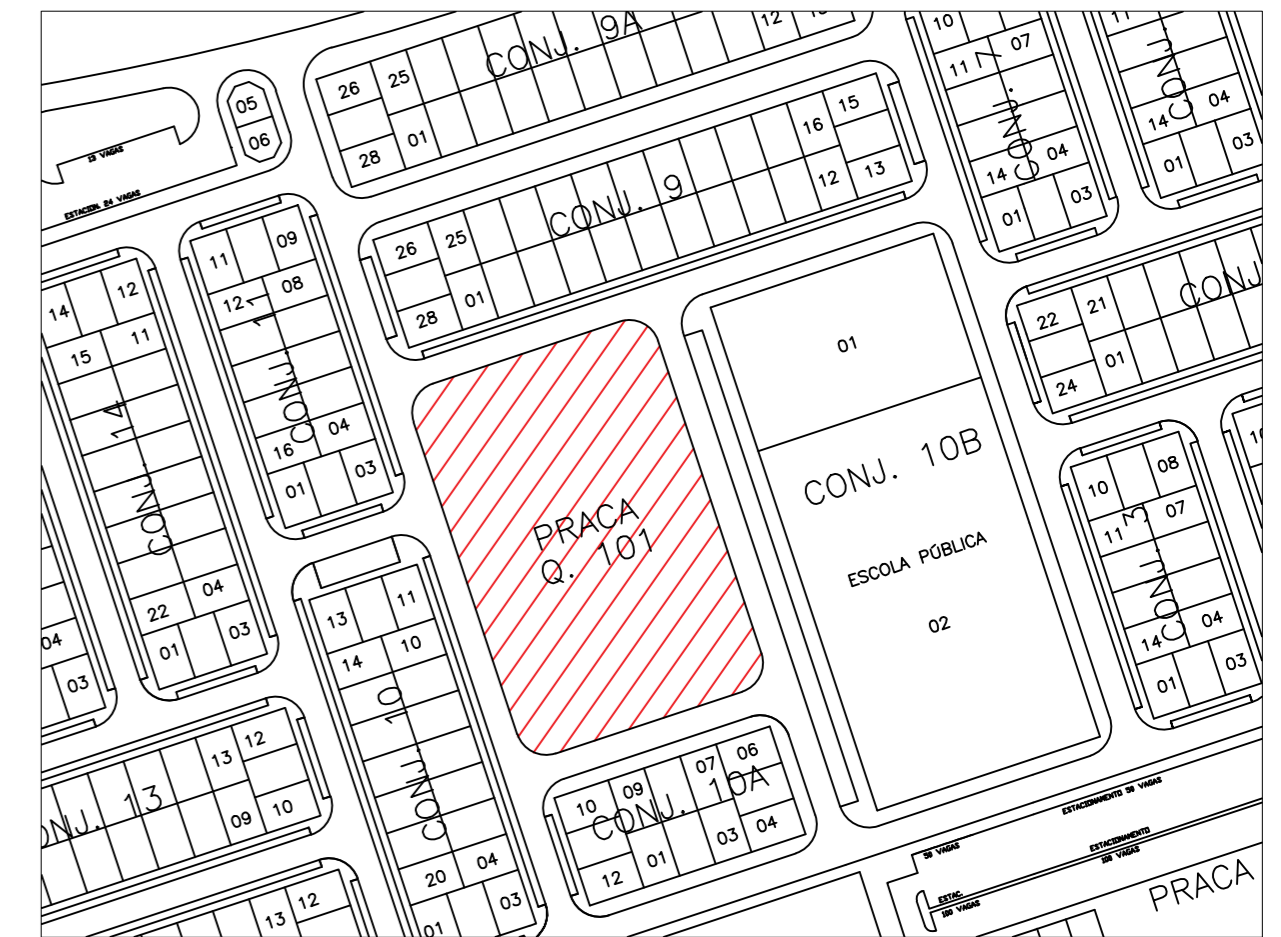


SITUAÇÃO PRAÇA 101  
ESCALA: 1/2000


LEGENDA BRINQUEDOS DO PARQUINHO			
ITEM	SÍMBOLO	NOME	QUANTIDADE
01		ESCALADA HORIZONTAL	01 unid
02		TREPA-TREPA	01 unid
03		ESCALADA	01 unid

- OBS:
- TODOS OS BRINQUEDOS DEVERÃO TER PINTURA ELETROSTÁTICA EPOXI PÓ OU POLIESTER COLORIDA.
  - AS MEDIDAS DOS BRINQUEDOS PODERÃO TER VARIAÇÕES EM ATÉ 5cm.


LEGENDA PAVIMENTAÇÃO		
SÍMBOLO	NOME	QUANTIDADE
	AREIA	93,43m²
	CALÇADA DE CONCRETO POLIDO	70,40m²

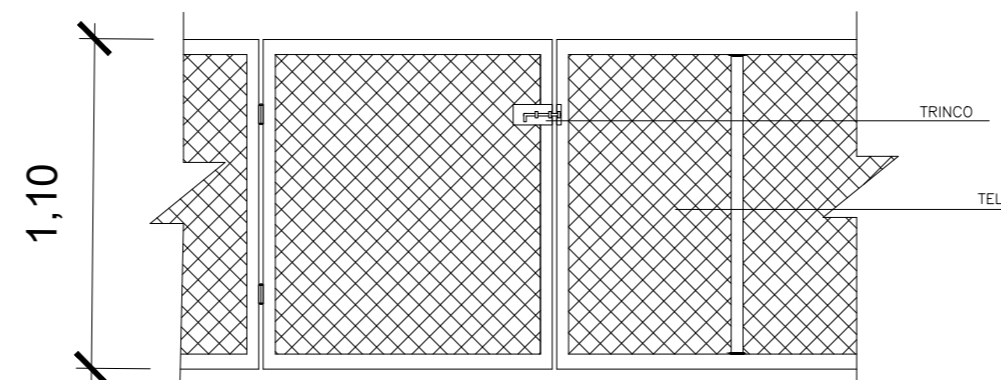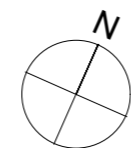

DETALHE PORTÃO DE ACESSO AO PARQUINHO  
ESCALA: 1/25

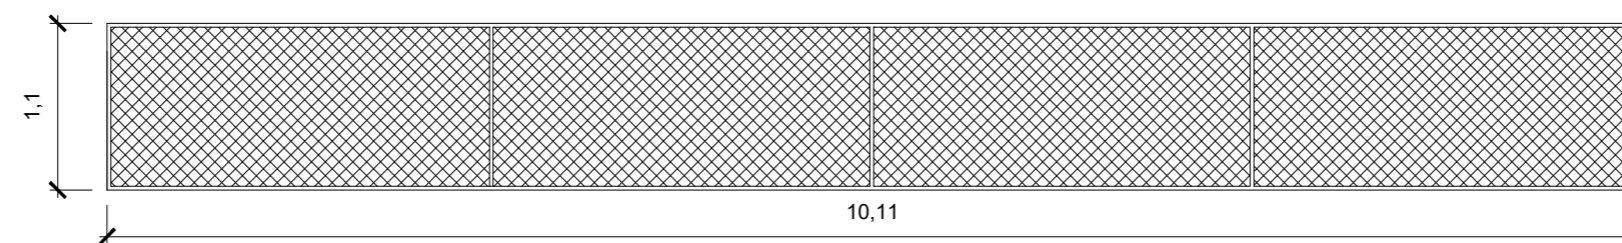

ALAMBRADO VISTA FRONTAL/POSTERIOR  
ESCALA: 1/50

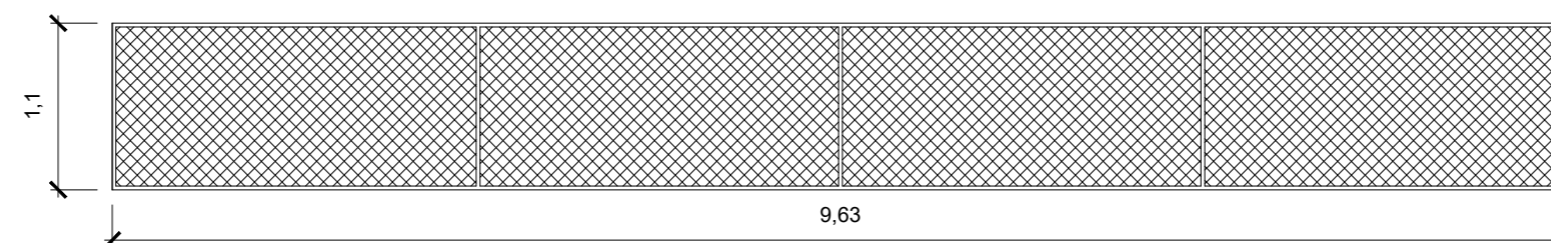

ALAMBRADO VISTA LATERAL  
ESCALA: 1/50


RECANTO DAS EMAS DF	
ENDEREÇO: QUADRA 101 CONJUNTO 9/10A, RECANTO DAS EMAS - DF	
PROPRIETÁRIO: GOVERNO DO DISTRITO FEDERAL - GDF	
AUTOR DO PROJETO:	NAYARA RAYANE BARBOSA SANTOS
RESPONSÁVEL TÉCNICO:	
PROPRIETÁRIO	
AUTOR DO PROJETO:	CAU-
COAUTOR:	CAU-
GDF	GDF
	CREA

ARQUITETURA		
REFORMA DE PARQUINHO INFANTIL NA QUADRA 101		
SITUAÇÃO, IMPLANTAÇÃO, DETALHES E QUANTITATIVOS		
ÁREA TOTAL: 167,74m²	DESENHO: COLOM	DATA: AGO/2019
ESC.: INDICADA	TIPO: DWG	VISTO:

ADM  
REC  
RA-XV

01/01



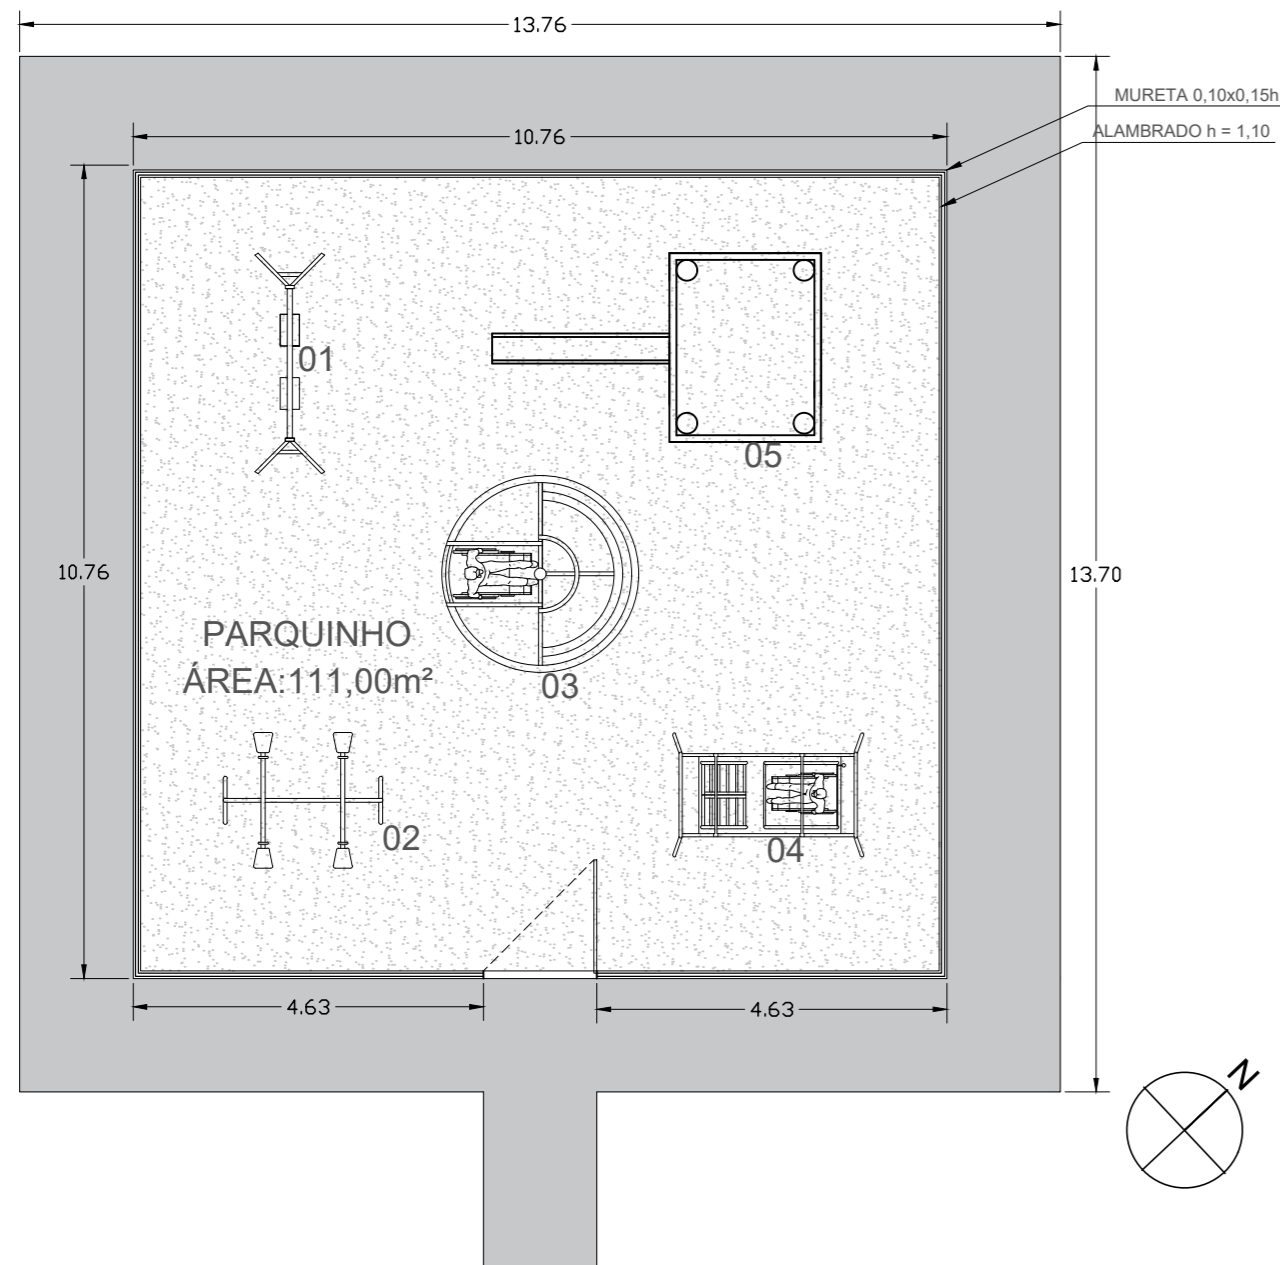


PLANTA BAIXA PARQUINHO  
ESCALA:1/100


LEGENDA BRINQUEDOS DO PARQUINHO			
ITEM	SÍMBOLO	NOME	QUANTIDADE
01		BALANÇO	01 unid
02		GANGORRA	01 unid
03		GIRA GIRA PNE	01 unid
04		BALANÇO PNE	01 unid
05		BRINQUEDO EXISTENTE CASINHA DE MADEIRA COM ESCORREGADOR (PARA REFORMAR)	01 unid

- OBS:
- TODOS OS BRINQUEDOS DEVERÃO TER PINTURA ELETROSTÁTICA EPOXI PÓ OU POLIESTER COLORIDA.
  - AS MEDIDAS DOS BRINQUEDOS PODERÃO TER VARIAÇÕES EM ATÉ 5cm.


LEGENDA PAVIMENTAÇÃO		
SÍMBOLO	NOME	QUANTIDADE
	GRAMA SINTETICA	111,00m <sup>2</sup>
	CALÇADA DE CONCRETO POLIDO	78,60m <sup>2</sup>

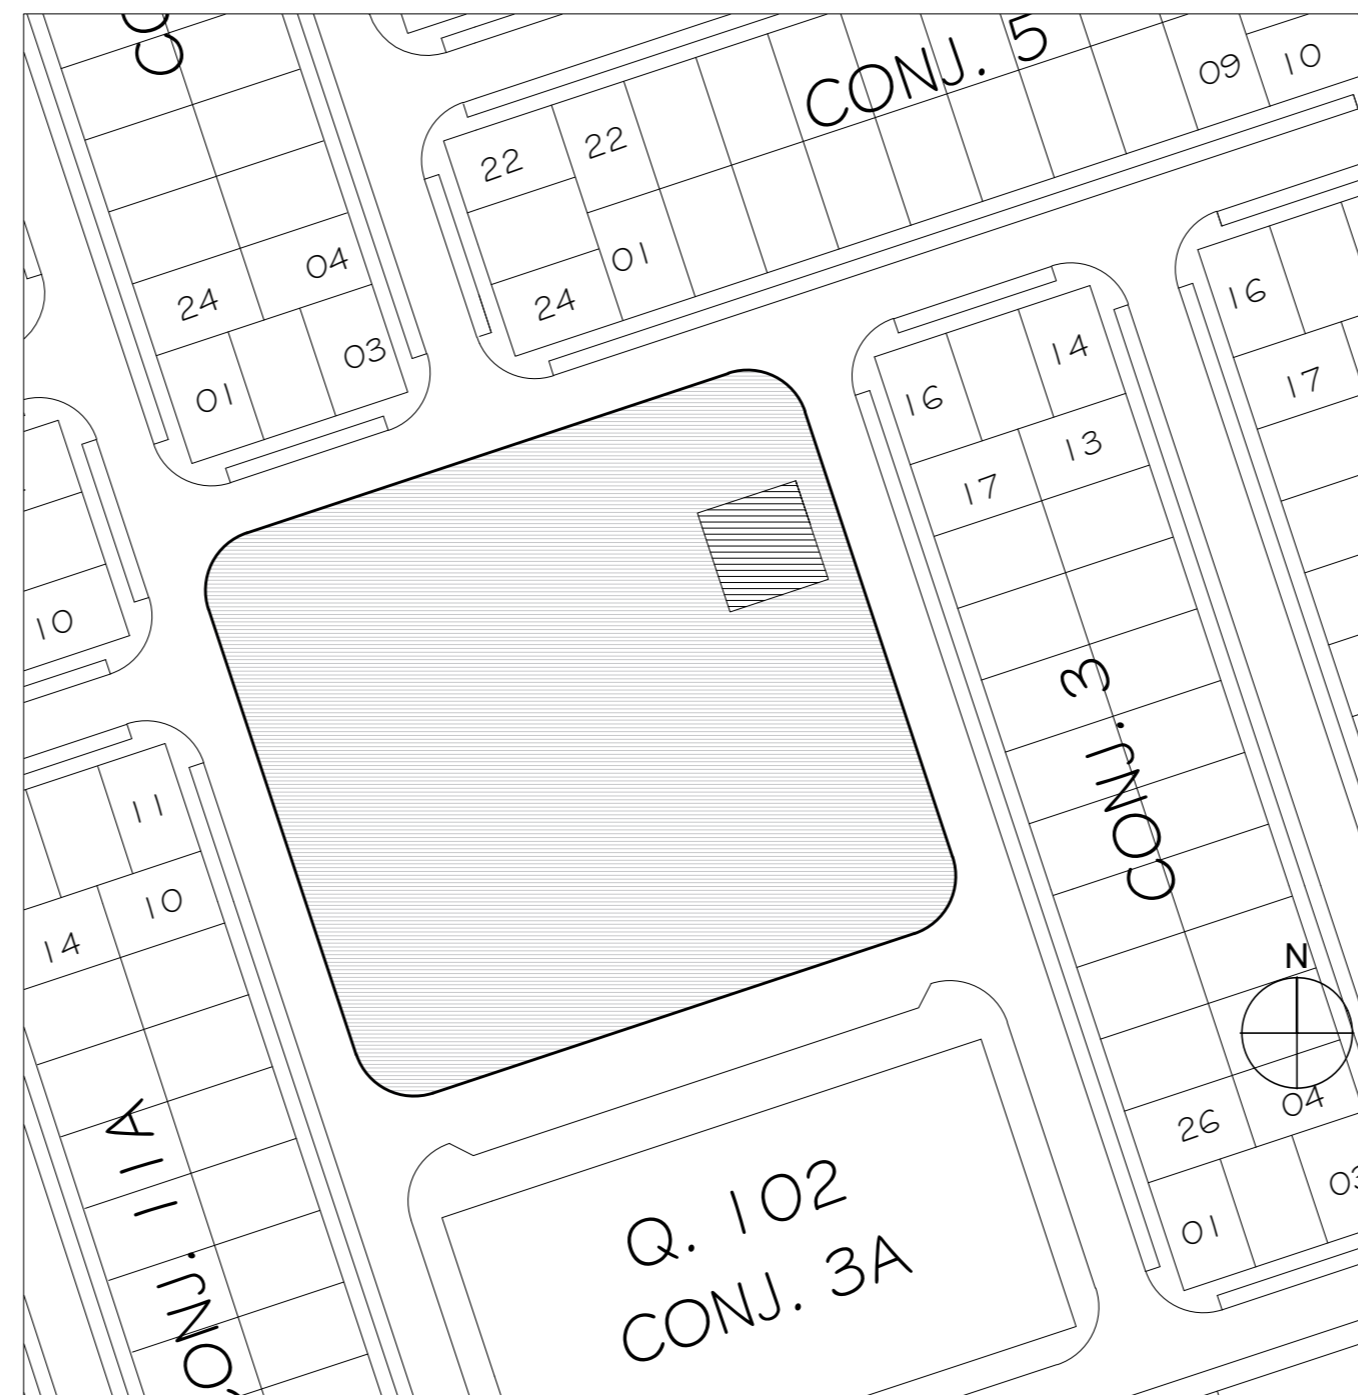


PLANTA CHAVE  
ESCALA:1/1000

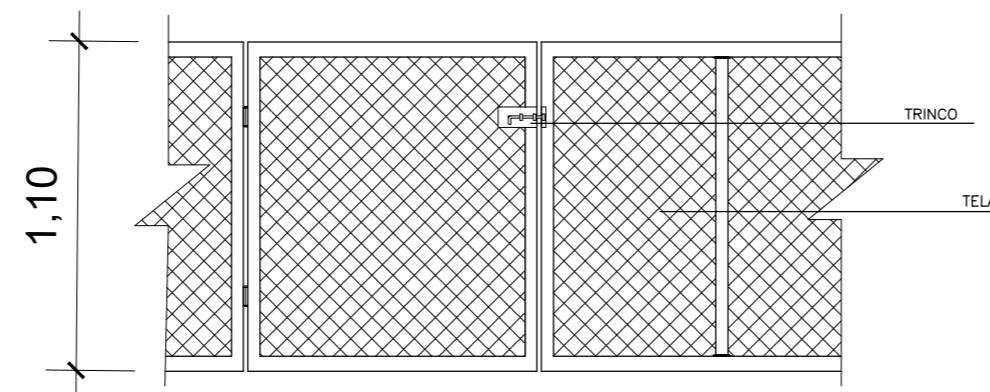


DETALHE PORTÃO DE ACESSO AO PARQUINHO  
ESCALA:1/25

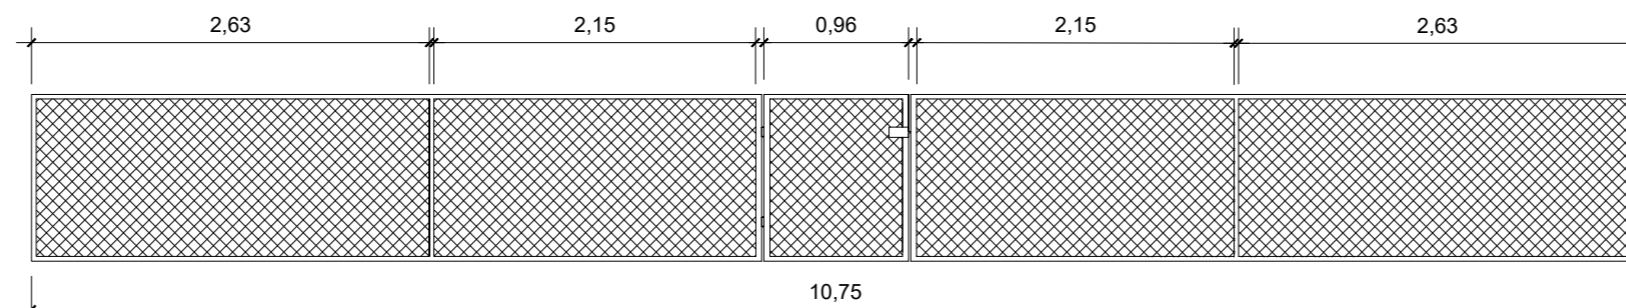

ALAMBRADO VISTA FRONTAL/POSTERIOR  
ESCALA:1/50

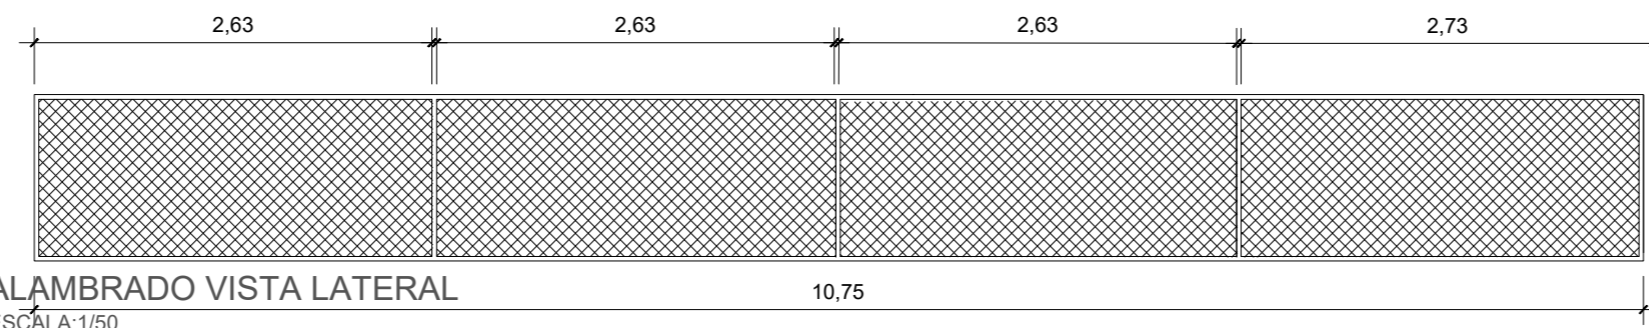

ALAMBRADO VISTA LATERAL  
ESCALA:1/50

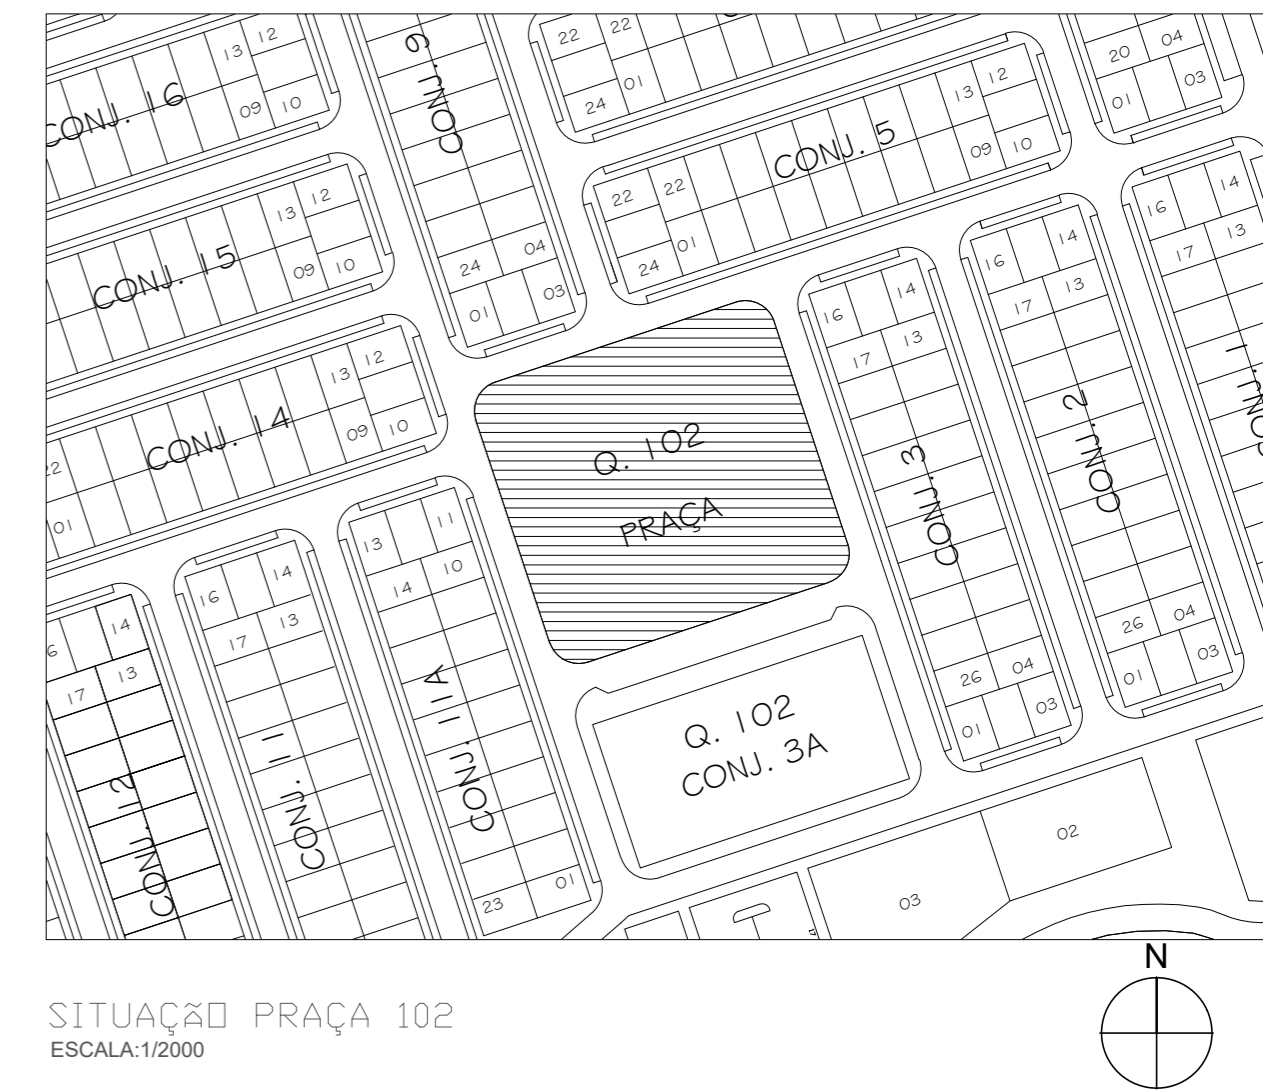

SITUAÇÃO PRAÇA 102  
ESCALA:1/2000

RECANTO DAS EMAS DF

ENDEREÇO: QUADRA 102, RECANTO DAS EMAS - DF

PROPRIETÁRIO: GOVERNO DO DISTRITO FEDERAL - GDF

AUTOR DO PROJETO: NAYARA RAYANE BARBOSA SANTOS

RESPONSÁVEL TÉCNICO:

PROPRIETÁRIO

AUTOR DO PROJETO: CAU-

COAUTOR: CAU-

GDF

GDF

CREA

ARQUITETURA

ADM  
REC  
RA-XV


REFORMA DE PARQUINHO INFANTIL NA QUADRA 102

SITUAÇÃO, IMPLANTAÇÃO, DETALHES E QUANTITATIVOS


01/01

ÁREA TOTAL: 190,60m<sup>2</sup> DESENHO: COLOM DATA: OUT/2020  
ESC.: INDICADA TIPO: DWG VISTO:




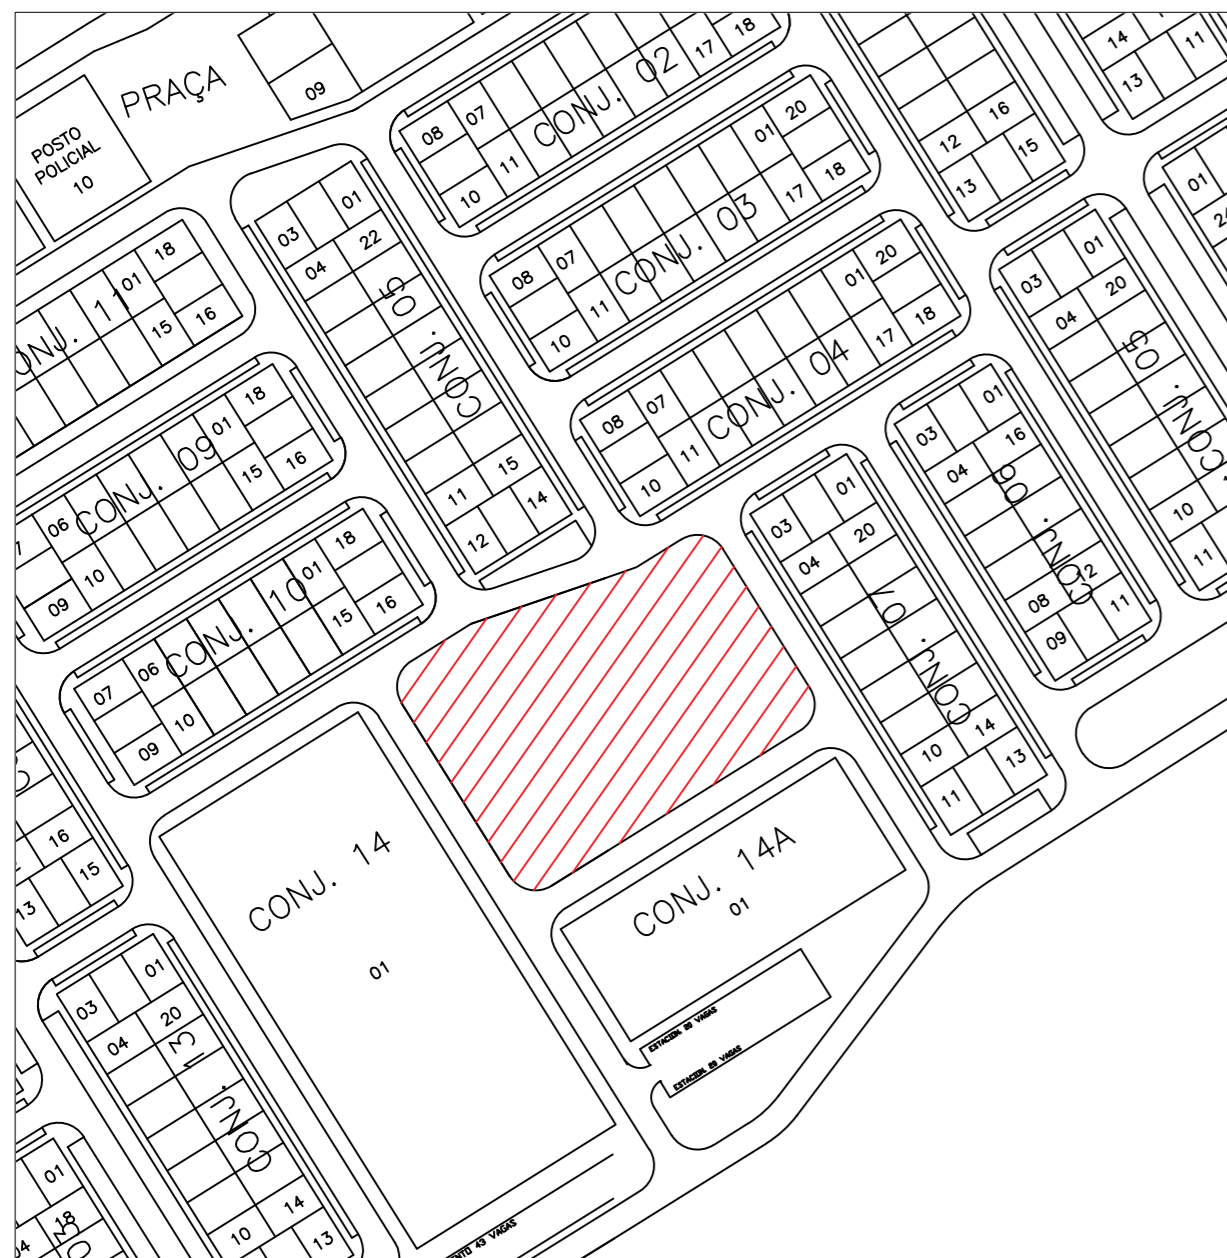

SITUAÇÃO PRAÇA 304  
ESCALA:1/2000

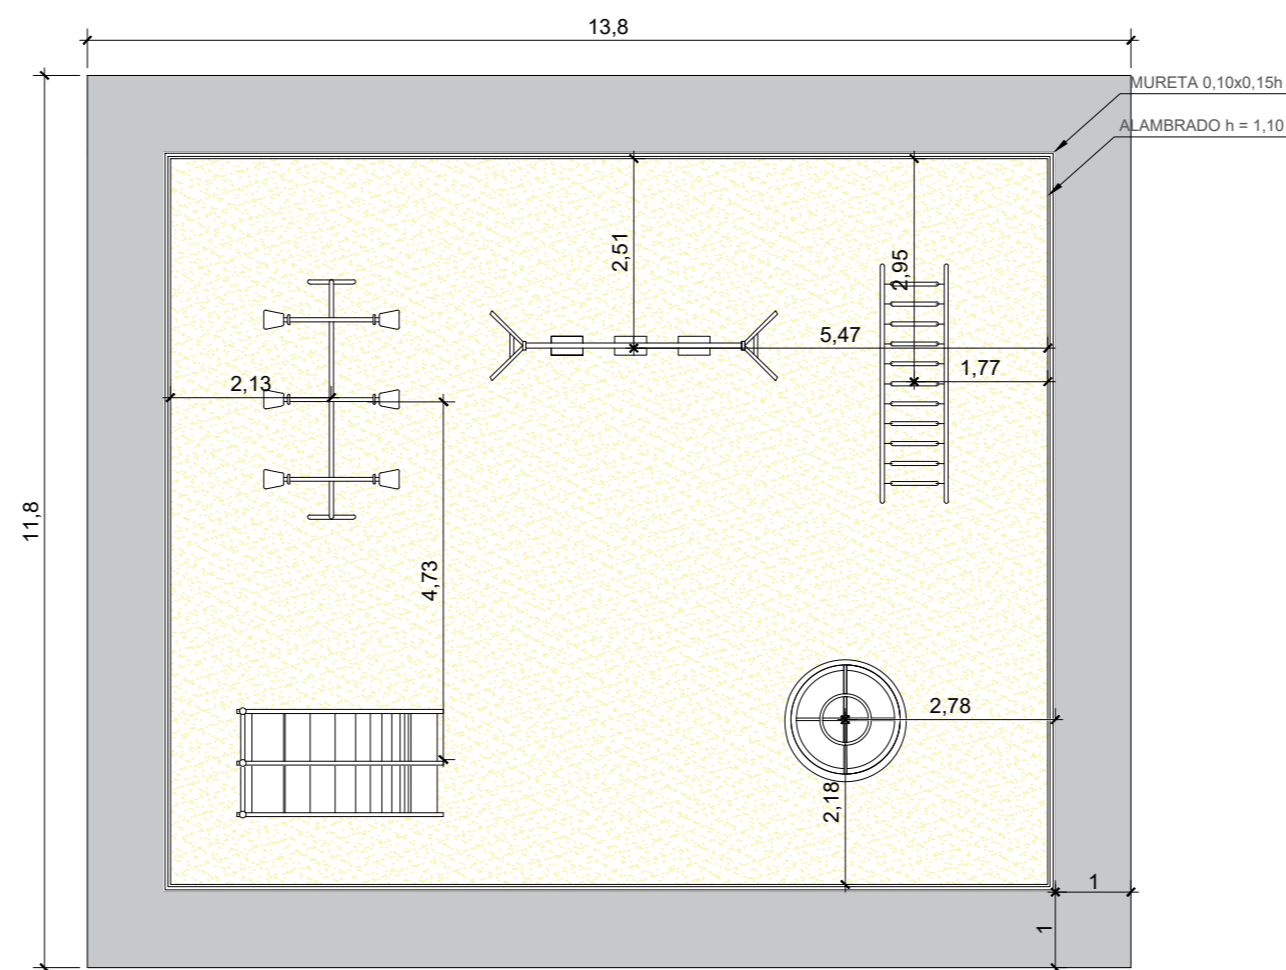

IMPLANTAÇÃO PARQUINHO  
ESCALA:1/100

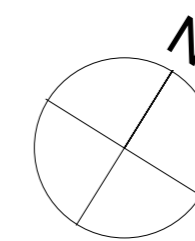

LEGENDA MOBILIÁRIOS A REFORMAR		
SÍMBOLO	NOME	QUANTIDADE
	BALANÇO	01 unid
	GANGORRA	01 unid
	ESCADA HORIZONTAL	01 unid
	GIRA-GIRA	01 unid
	ESCORREGADOR DUPLO	01 unid.

**RECANTO DAS EMAS DF**

ENDEREÇO: QUADRA 304 CONJUNTO 6/7, RECANTO DAS EMAS - DF

PROPRIETÁRIO: GOVERNO DO DISTRITO FEDERAL - GDF

AUTOR DO PROJETO: NAYARA RAYANE BARBOSA SANTOS

RESPONSÁVEL TÉCNICO:

PROPRIETÁRIO

AUTOR DO PROJETO: CAU-

COAUTOR: CAU-

GDF


GDF

CREA

**ARQUITETURA**

<b>ADM REC RA-XV</b>	REFORMA DE PARQUINHO INFANTIL NA QUADRA 304		
	SITUAÇÃO, IMPLANTAÇÃO, DETALHES E QUANTITATIVOS		
	ÁREA TOTAL: 115,64m <sup>2</sup>	DESENHO: COLOM	DATA: AGO/2019
	ESC.: INDICADA	TIPO: DWG	VISTO:

01/01

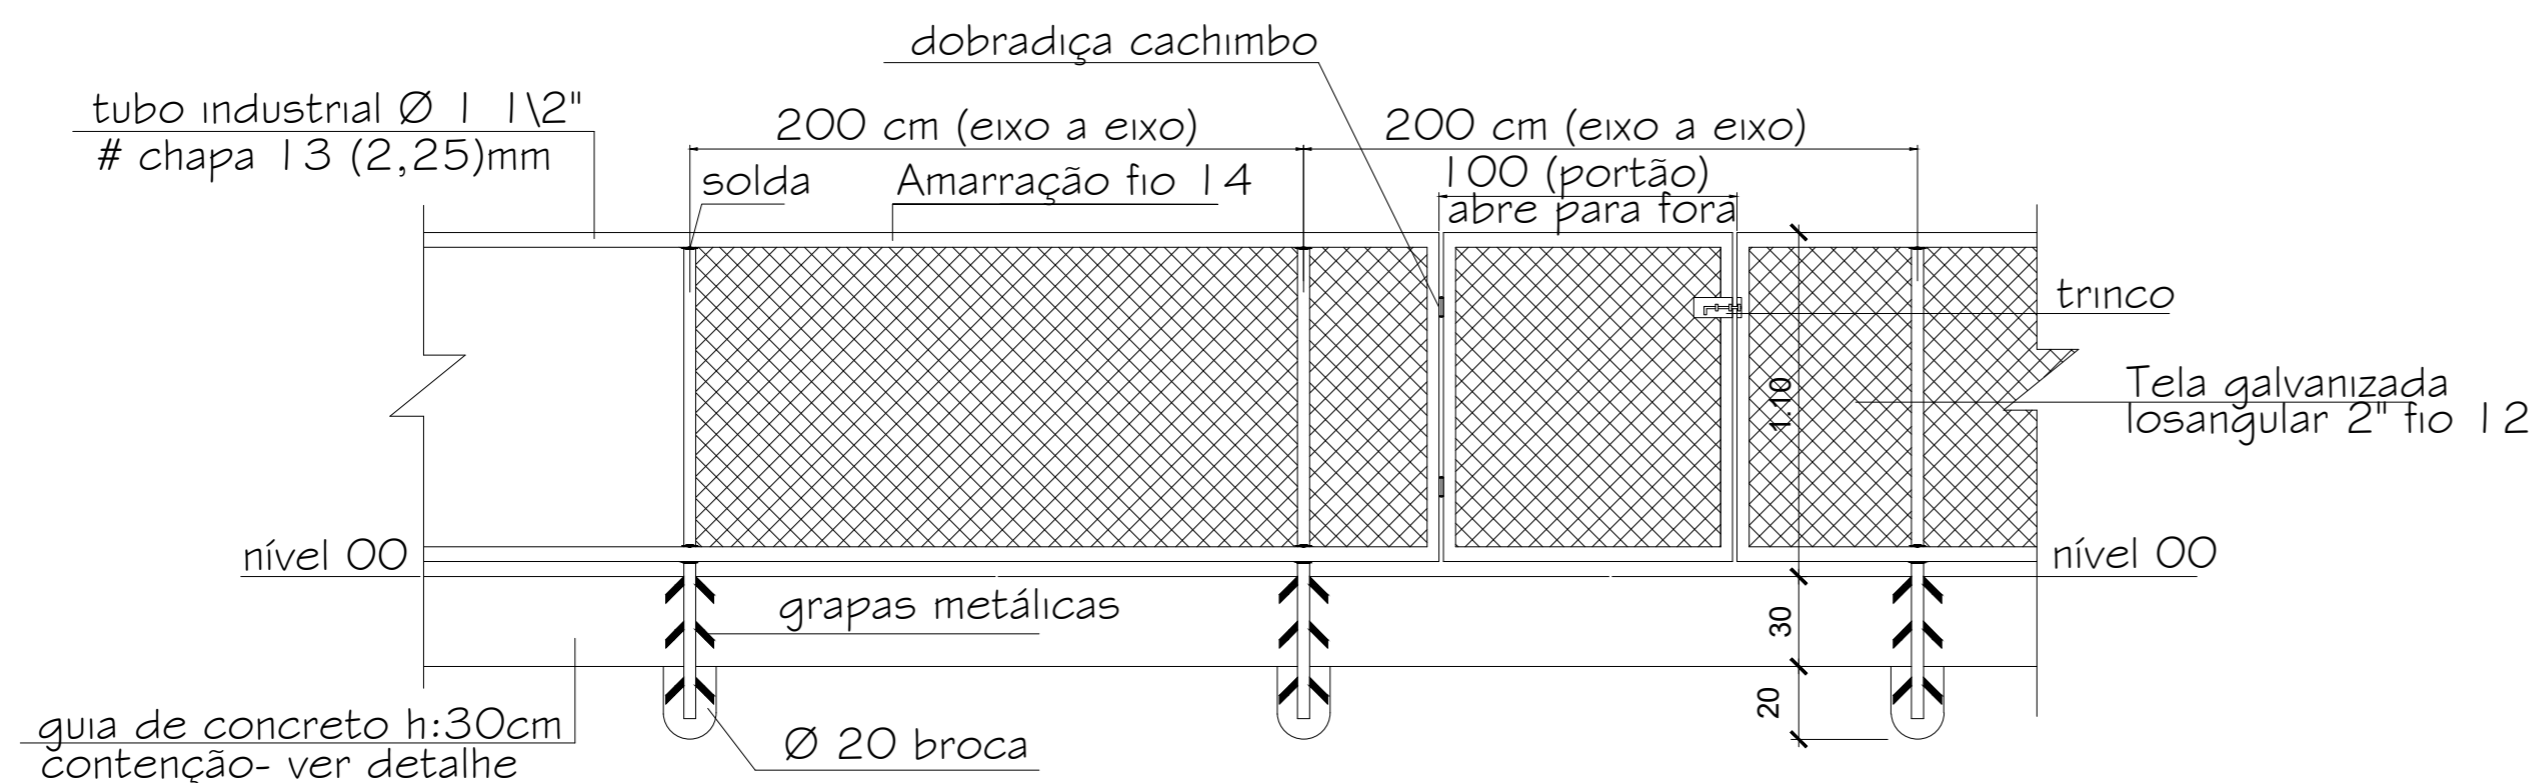


DETALHE ALAMBRADO A REFORMAR  
ESCALA:1/25

LEGENDA PAVIMENTAÇÃO		
SÍMBOLO	NOME	QUANTIDADE
	AREIA	111,36m <sup>2</sup>
	CALÇADA DE CONCRETO POLIDO	47,20m <sup>2</sup>


- OBS:
- TODOS OS BRINQUEDOS DEVERÃO TER PINTURA ELETROSTÁTICA EPOXI PÓ OU POLIESTER COLORIDA.
  - AS MEDIDAS DOS BRINQUEDOS PODERÃO TER VARIAÇÕES EM ATÉ 5cm.
  - SOLDA MIG NAS INTERLIGAÇÕES DAS PEÇAS DOS BRINQUEDOS.
  - TRAVAMENTO COM PONTO DE SOLDA NOS PARAFUSOS SEM AFETAR A PINTURA.
  - AS DIMENSÕES DOS BRINQUEDOS E DE SUAS PARTES SÃO DE RESPONSABILIDADE DA EMPRESA FORNECEDORA DOS BRINQUEDOS E DEVEM ESTAR DE ACORDO COM AS NORMAS DE SEGURANÇA DE PLAYGROUNDS, INCLUSIVE NBR 16071/2012.
  - O PREPARO DA ÁREA E A FIXAÇÃO DOS BRINQUEDOS DEVERÁ SER DE ACORDO COM A ORIENTAÇÃO DO FABRICANTE.
  - INFORMAÇÕES COMPLEMENTARES SERÁ DADA NO CADERNO DE ESPECIFICAÇÃO.
- OBS:
- DEVERÁ SER GARANTIDO UMA DISTÂNCIA DE SEGURANÇA DE NO MÍNIMO 1,50m AO REDOR DE CADA BRINQUEDO.

QUADRO DE QUANTITATIVOS	
ITEM	QNT
ALAMBRADO	47,52m <sup>2</sup>
BASE ALAMBRADO	6,48m <sup>2</sup>
CALÇADA	47,20m <sup>2</sup>




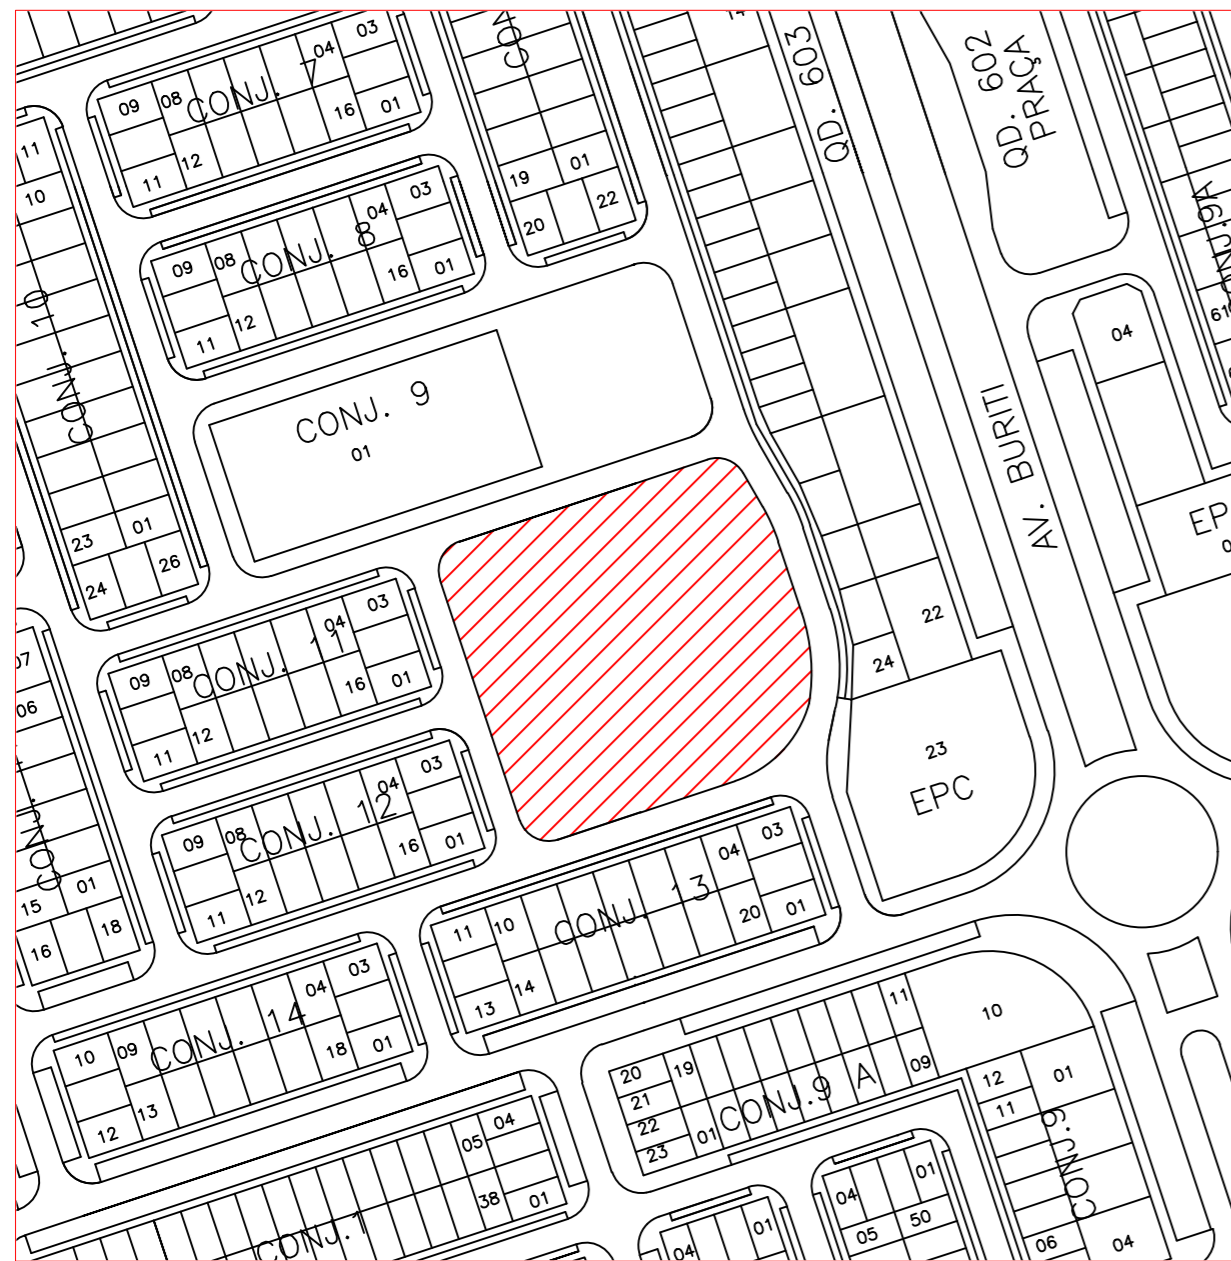

SITUAÇÃO PRAÇA 603  
ESCALA: 1/2000

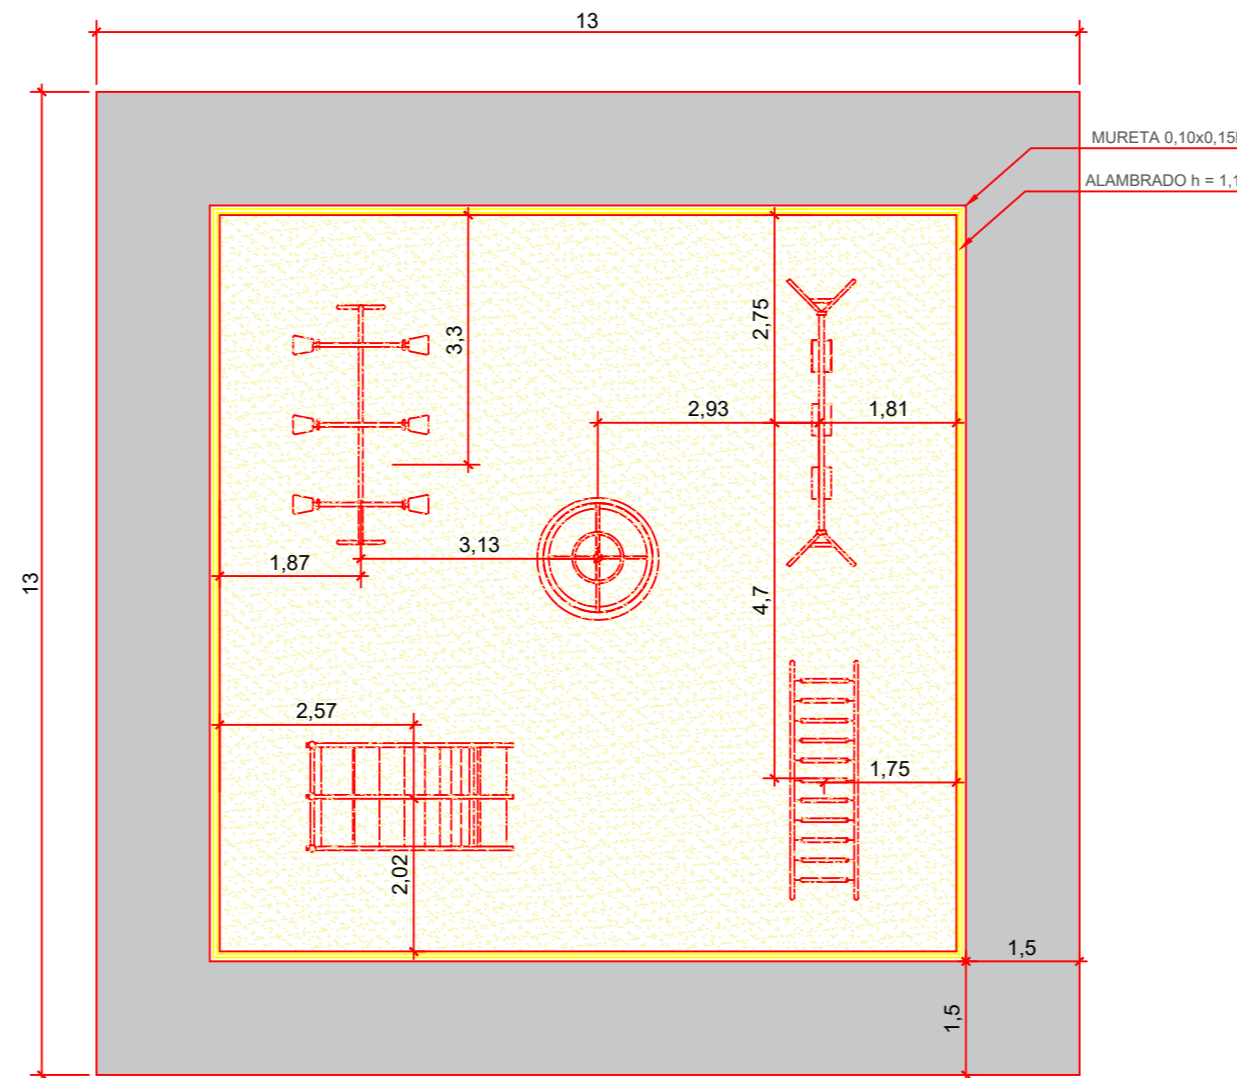

IMPLANTAÇÃO PARQUINHO  
ESCALA: 1/100

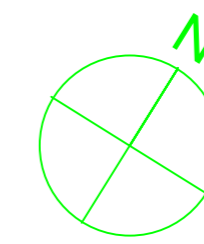

LEGENDA MOBILIÁRIOS A REFORMAR		
SÍMBOLO	NOME	QUANTIDADE
	BALANÇO	01 unid
	GANGORRA	01 unid
	ESCALA HORIZONTAL	01 unid
	GIRA-GIRA	01 unid
	ESCORREGADOR DUPLO	01 unid.

**RECANTO DAS EMAS DF**

ENDEREÇO: QUADRA 603, RECANTO DAS EMAS - DF

PROPRIETÁRIO: GOVERNO DO DISTRITO FEDERAL - GDF

AUTOR DO PROJETO: NAYARA RAYANE BARBOSA SANTOS

RESPONSÁVEL TÉCNICO:

PROPRIETÁRIO

AUTOR DO PROJETO: CAU-

COAUTOR: CAU-

GDF


GDF

CREA

**ARQUITETURA**

ADM REC RA-XV	REFORMA DE PARQUINHO INFANTIL NA QUADRA 603		
	SITUAÇÃO, IMPLANTAÇÃO, DETALHES E QUANTITATIVOS		
	ÁREA TOTAL: 169,65m <sup>2</sup>	DESENHO: COLOM	DATA: AGO/2020
	ESC.: INDICADA	TIPO: DWG	VISTO:

01/01

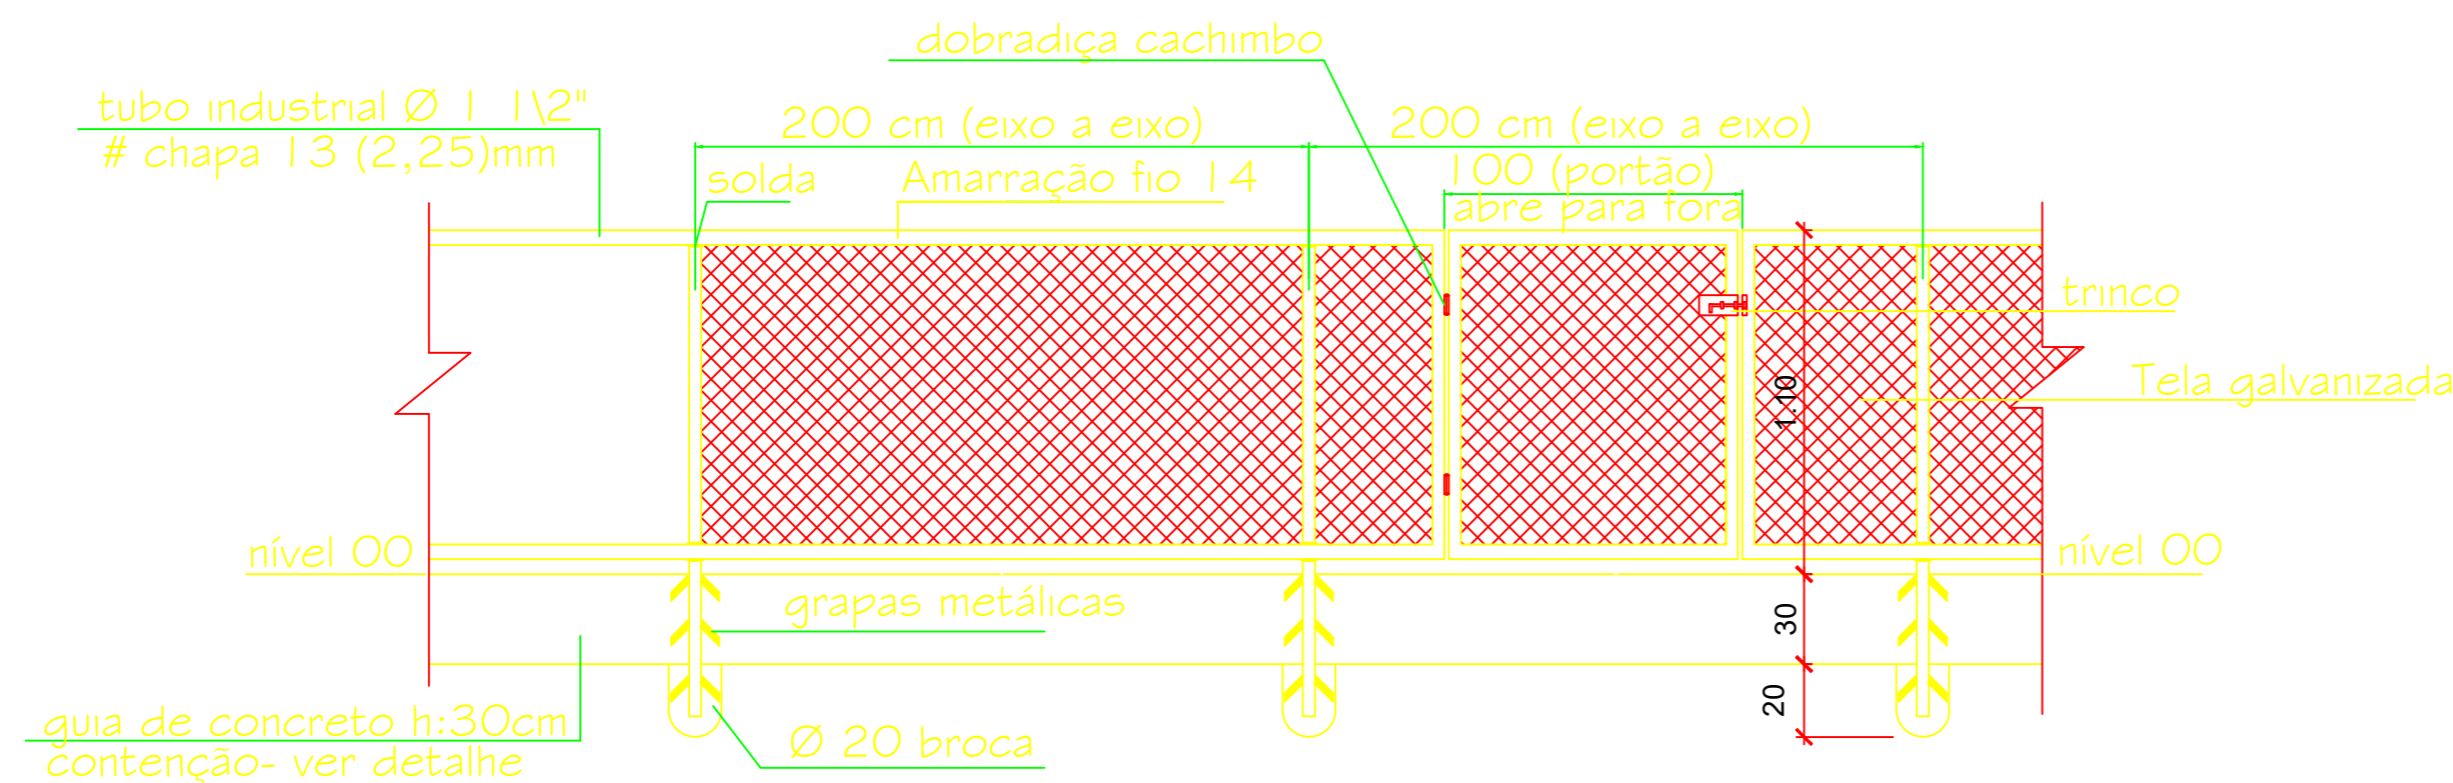


DETALHE ALAMBRADO A REFORMAR  
ESCALA: 1/25

LEGENDA PAVIMENTAÇÃO		
SÍMBOLO	NOME	QUANTIDADE
	AREIA	94,86m <sup>2</sup>
	CALÇADA DE CONCRETO POLIDO	46m <sup>2</sup>

- OBS:
- TODOS OS BRINQUEDOS DEVERÃO TER PINTURA ELETROSTÁTICA EPOXI PÓ OU POLIESTER COLORIDA.
  - AS MEDIDAS DOS BRINQUEDOS PODERÃO TER VARIÁÇÕES EM ATÉ 5cm.
  - SOLDA MIG NAS INTERLIGAÇÕES DAS PEÇAS DOS BRINQUEDOS.
  - TRAVAMENTO COM PONTO DE SOLDA NOS PARAFUSOS SEM AFETAR A PINTURA.
  - AS DIMENSÕES DOS BRINQUEDOS E DE SUAS PARTES SÃO DE RESPONSABILIDADE DA EMPRESA FORNECEDORA DOS BRINQUEDOS E DEVEM ESTAR DE ACORDO COM AS NORMAS DE SEGURANÇA DE PLAYGROUNDS, INCLUSIVE NBR 16071/2012.
  - O PREPARO DA ÁREA E A FIXAÇÃO DOS BRINQUEDOS DEVERÁ SER DE ACORDO COM A ORIENTAÇÃO DO FABRICANTE.
  - INFORMAÇÕES COMPLEMENTARES SERÁ DADA NO CADERNO DE ESPECIFICAÇÃO.
- OBS:
- DEVERÁ SER GARANTIDO UMA DISTÂNCIA DE SEGURANÇA DE NO MÍNIMO 1,50m AO REDOR DE CADA BRINQUEDO.

QUADRO DE QUANTITATIVOS	
ITEM	QNT
ALAMBRADO	39,6m <sup>2</sup>
BASE ALAMBRADO	6,38m <sup>2</sup>
CALÇADA	46m <sup>2</sup>



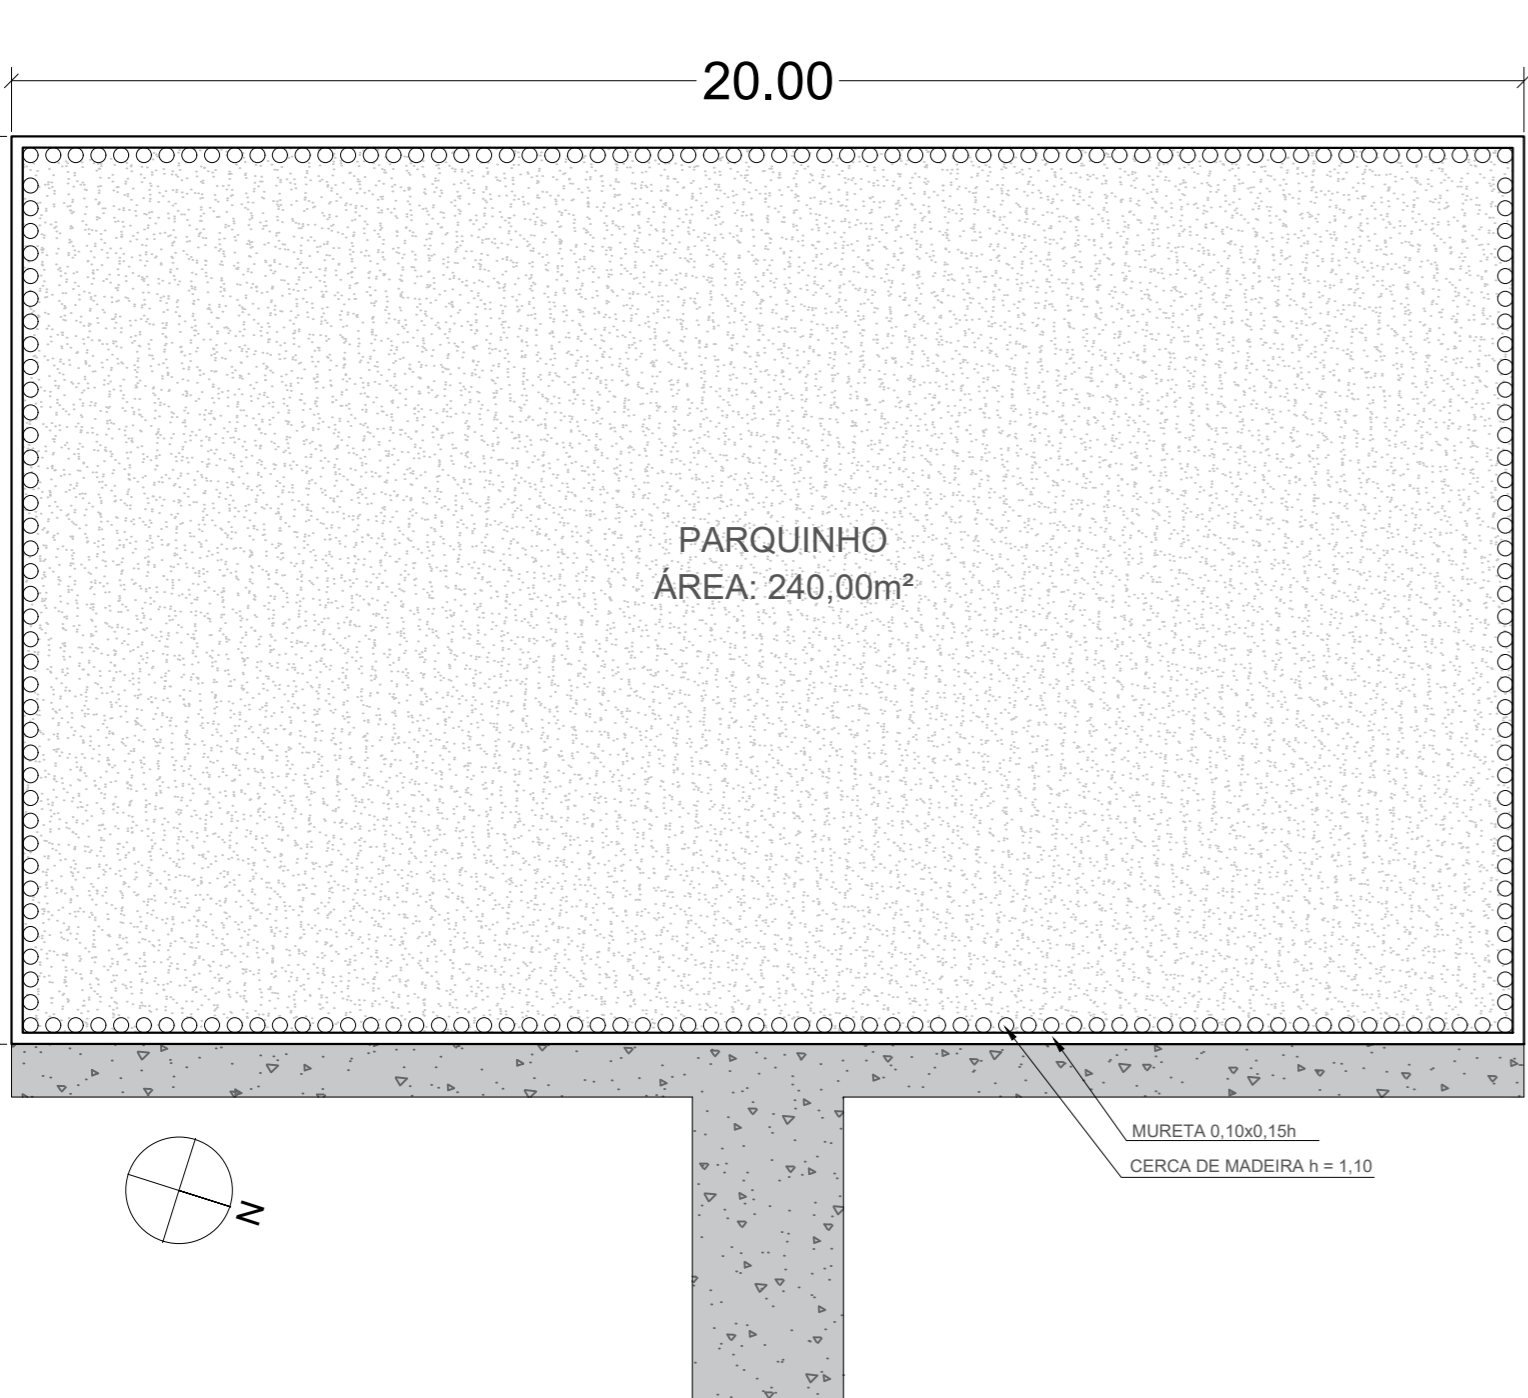


PARQUINHO  
ÁREA: 240,00m<sup>2</sup>


PLANTA BAIXA PARQUINHO  
ESCALA: 1/100

LEGENDA BRINQUEDOS DO PARQUINHO			
ITEM	SIMBÓLO	NOME	QUANTIDADE
01		BALANÇO	01 unid
02		ESCALADA HORIZONTAL	01 unid
03		GIRA GIRA	01 unid
04		GANGORRA	01 unid
05		ESCORECAGOR DUPLO	01 unid


LEGENDA PAVIMENTAÇÃO		
SIMBÓLO	NOME	QUANTIDADE
	AREIA	123,15m <sup>2</sup>
	CALÇADA DE CONCRETO POLIDO	49,34m <sup>2</sup>

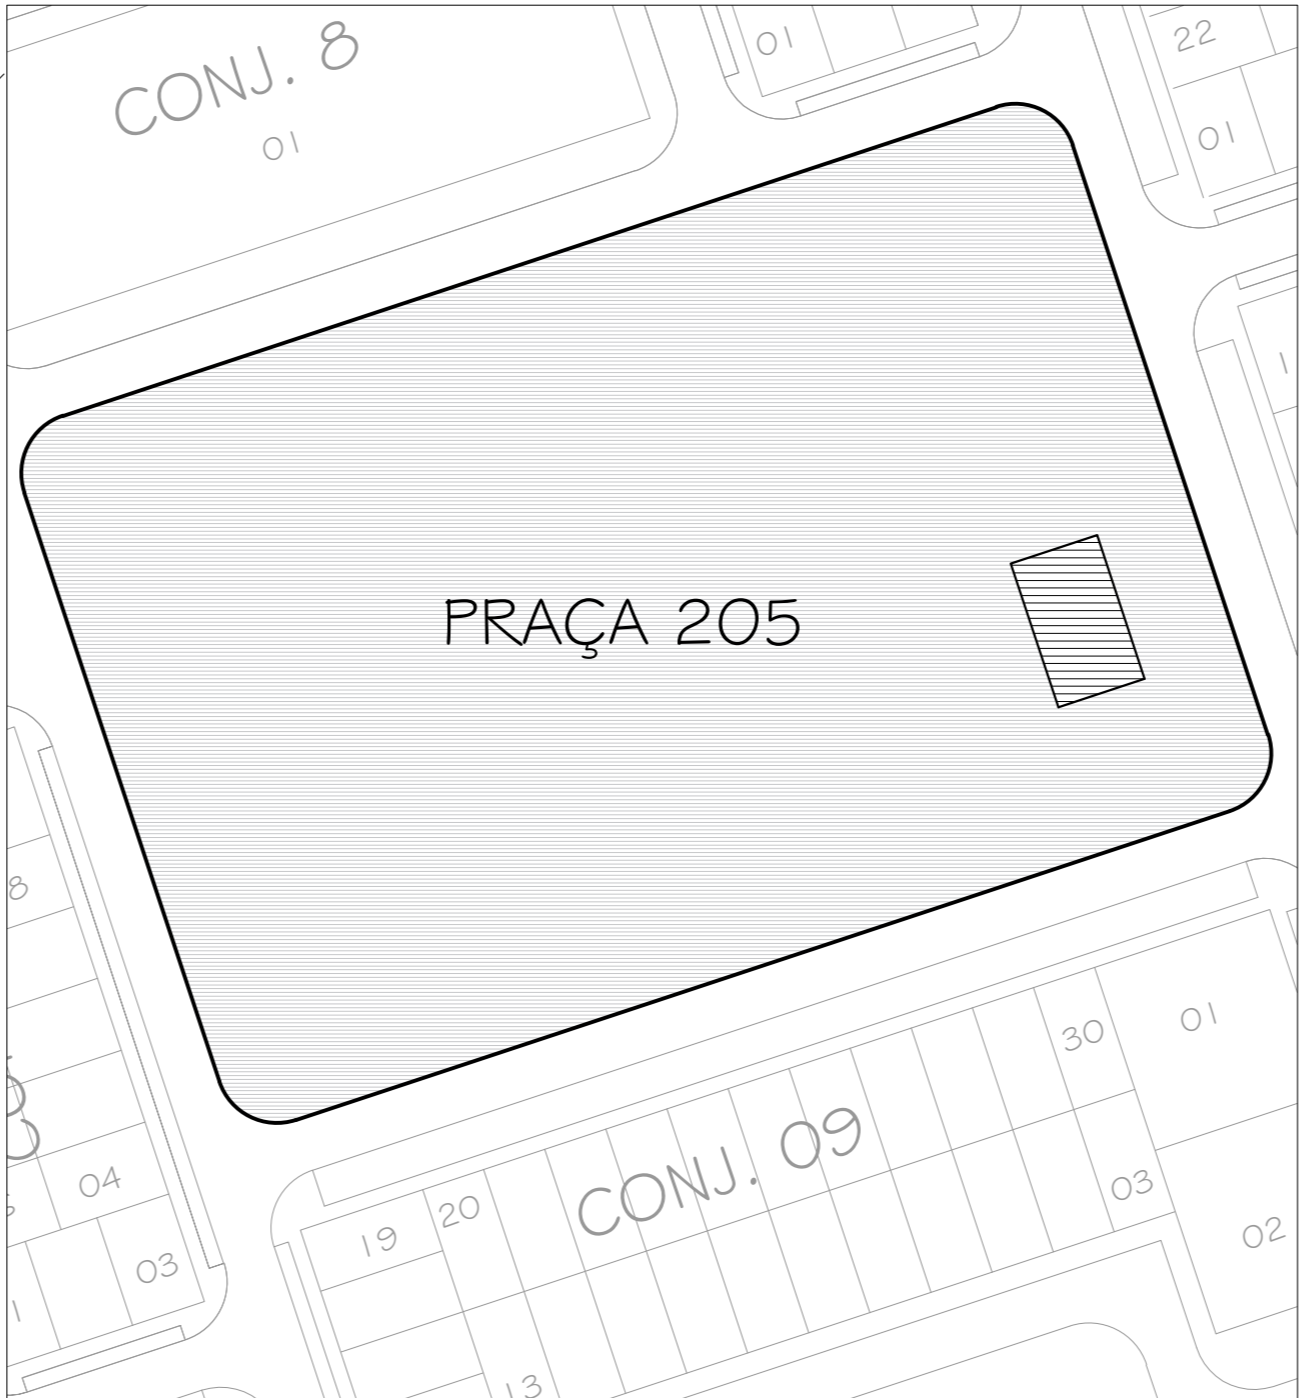


PLANTA CHAVE  
ESCALA: 1/1000

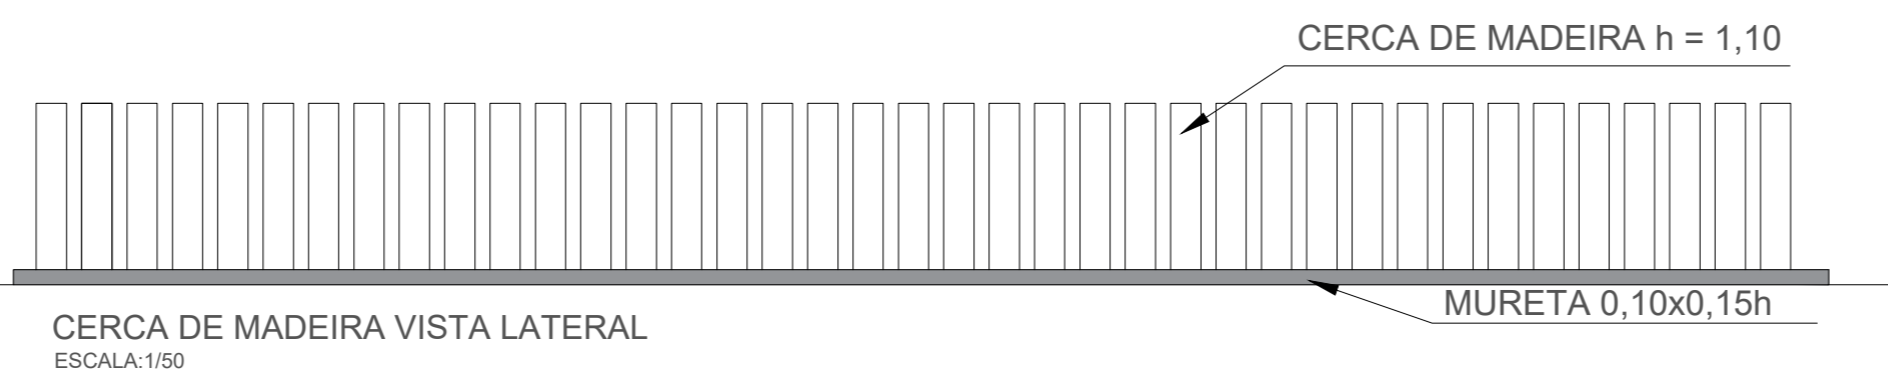


CERCA DE MADEIRA VISTA LATERAL  
ESCALA: 1/50

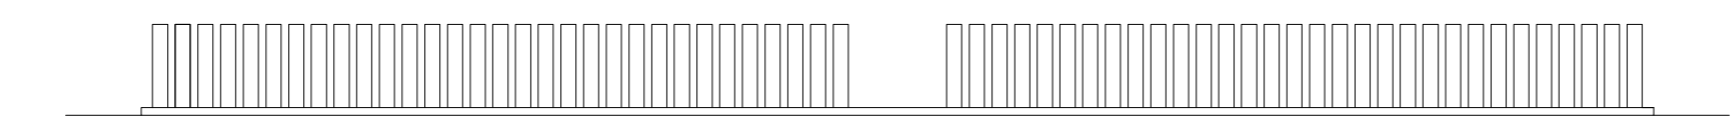

CERCA DE MADEIRA VISTA FRONTAL/POSTERIOR  
ESCALA: 1/50

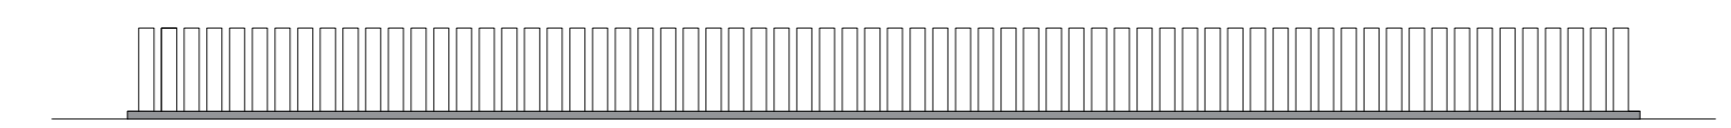

CERCA DE MADEIRA VISTA LATERAL  
ESCALA: 1/50

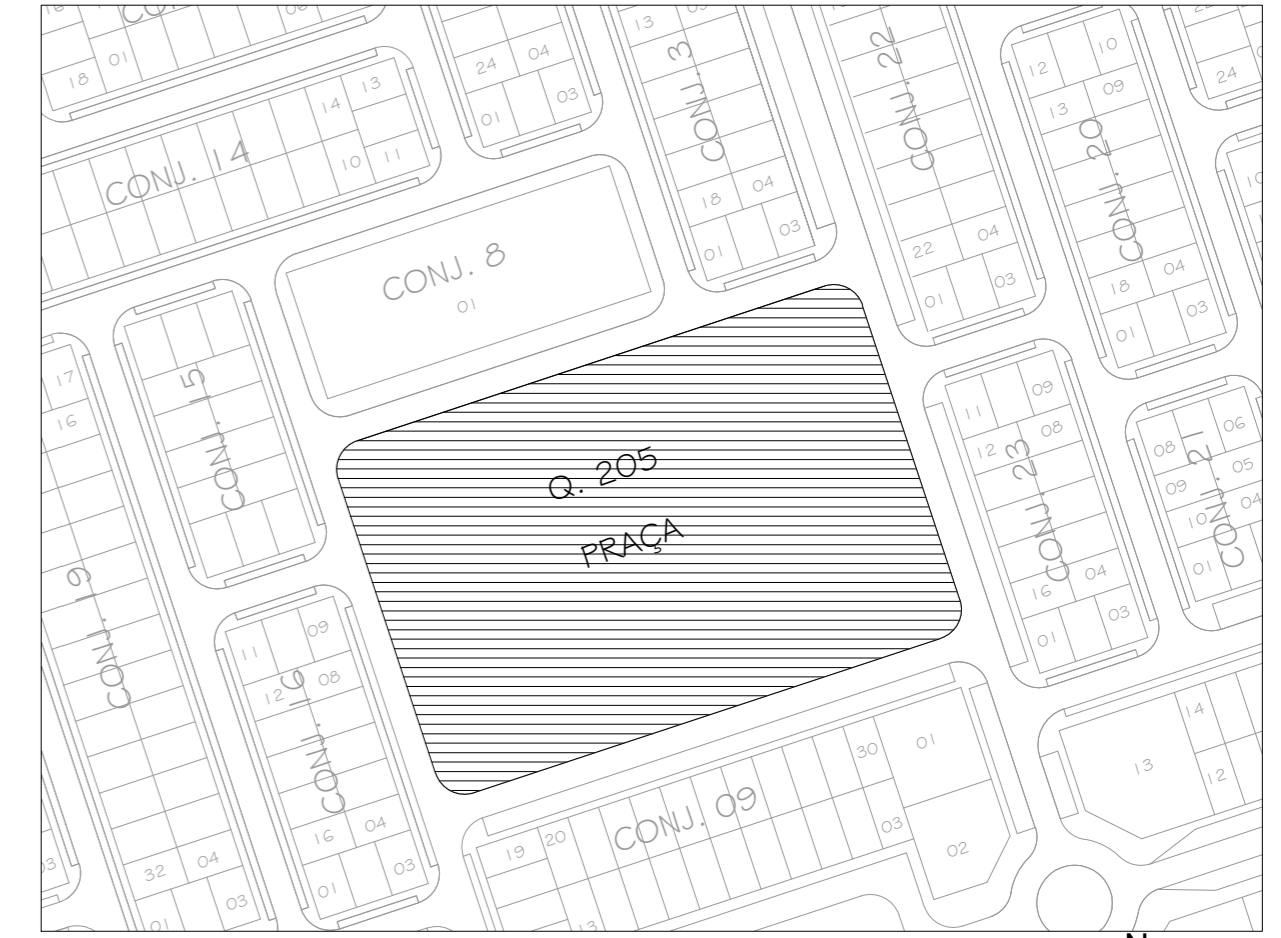

SITUAÇÃO PRAÇA 205  
ESCALA: 1/2000

**RECANTO DAS EMAS DF**

ENDEREÇO: QUADRA 205, RECANTO DAS EMAS - DF

PROPRIETÁRIO: GOVERNO DO DISTRITO FEDERAL - GDF

AUTOR DO PROJETO: NAYARA RAYANE BARBOSA SANTOS

RESPONSÁVEL TÉCNICO:

PROPRIETÁRIO \_\_\_\_\_  
 AUTOR DO PROJETO: \_\_\_\_\_ CAU-  
 COAUTOR: \_\_\_\_\_ CAU-


GDF	GDF
	CREA

**ARQUITETURA**


ADM REC RA-XV	REFORMA DE PARQUINHO INFANTIL NA QUADRA 205		
	SITUAÇÃO, IMPLANTAÇÃO, DETALHES E QUANTITATIVOS		
	ÁREA TOTAL: 242,10m <sup>2</sup>	DESENHO: COLOM	DATA: AGO/2020
	ESC.: INDICADA	TIPO: DWG	VISTO:

01/01



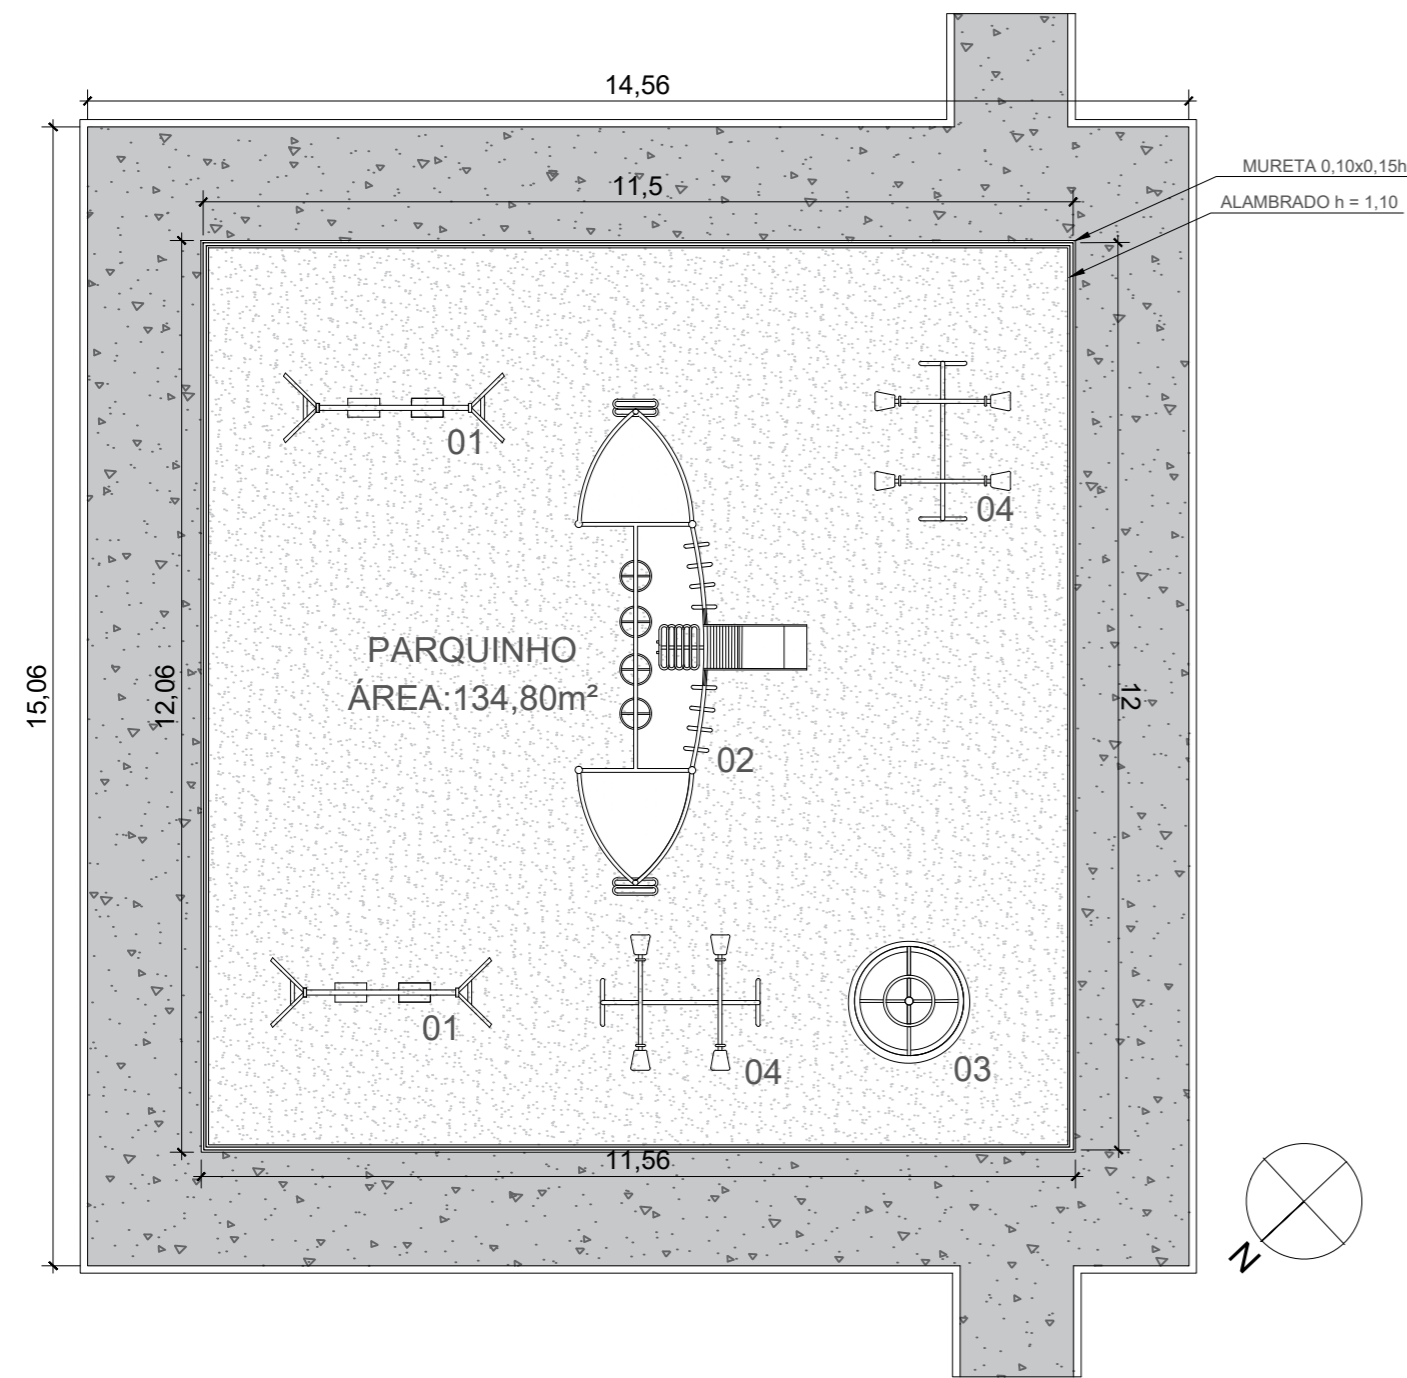

PLANTA BAIXA PARQUINHO  
ESCALA:1/100

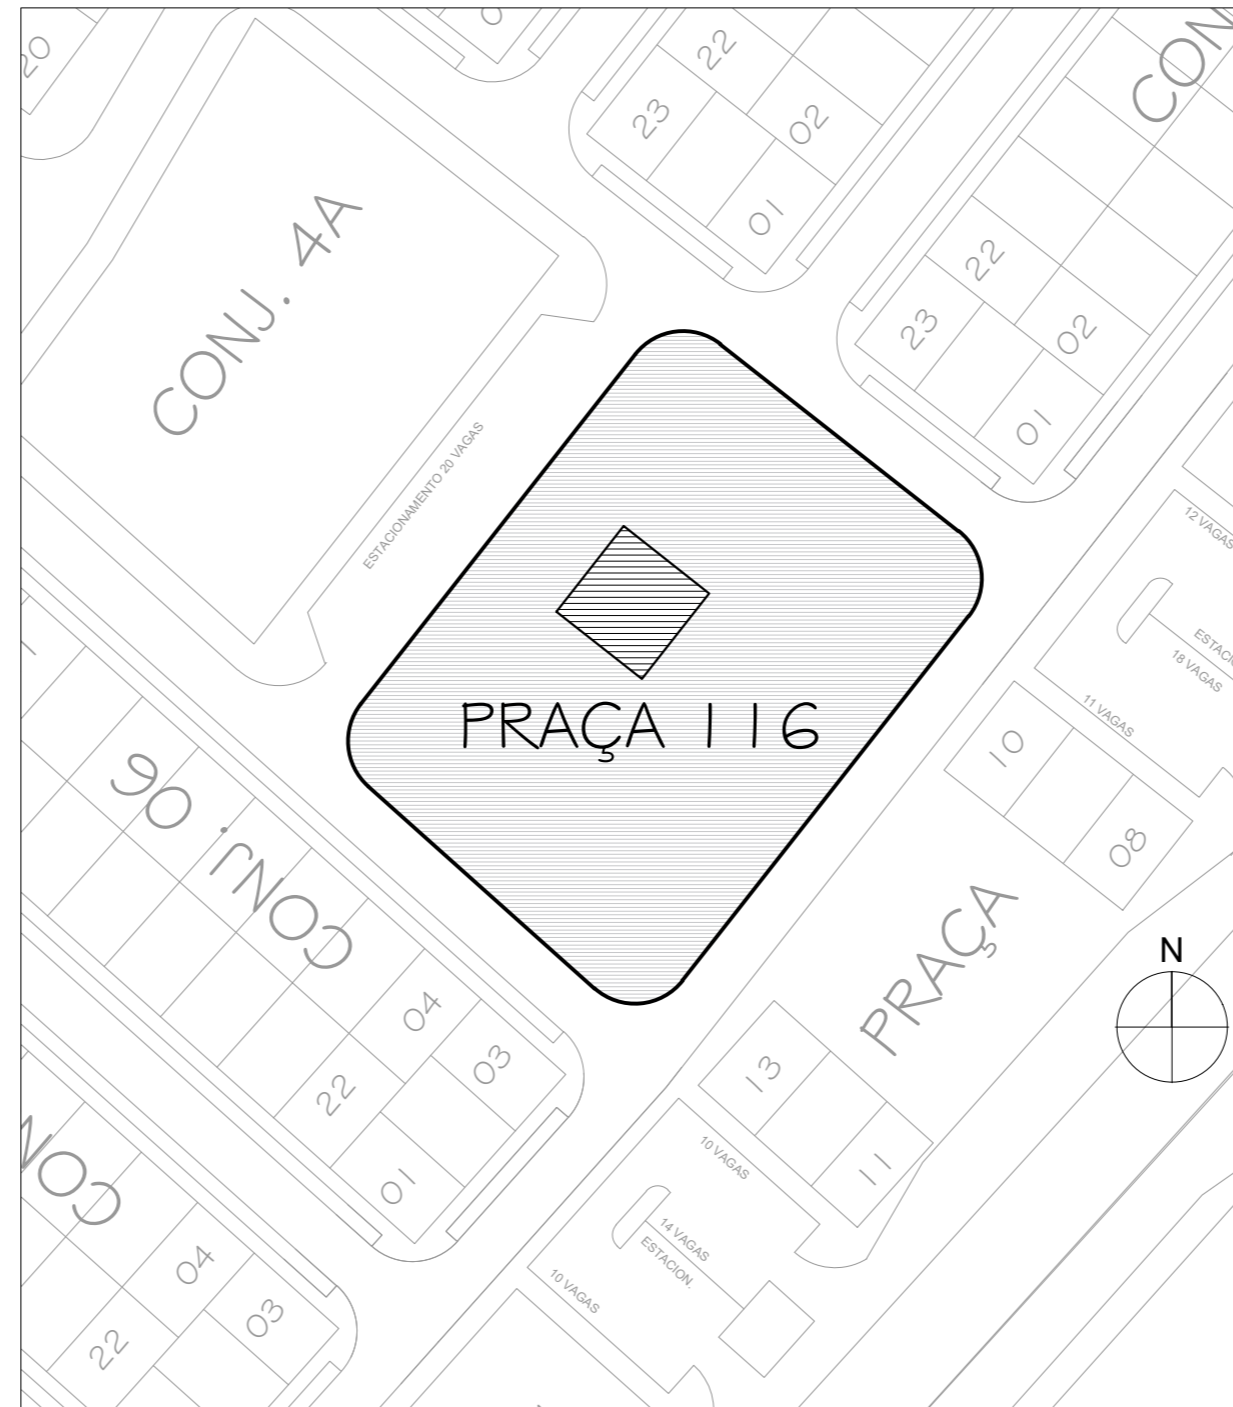

PLANTA CHAVE  
ESCALA:1/1000




SITUAÇÃO PRAÇA 116  
ESCALA:1/2000


LEGENDA BRINQUEDOS DO PARQUINHO			
ITEM	SÍMBOLO	NOME	QUANTIDADE
01		BALANÇO	02 unid
02		CASTELINHO	01 unid
03		GIRA GIRA	01 unid
04		GANGORRA	02 unid

- OBS:
- TODOS OS BRINQUEDOS DEVERÃO TER PINTURA ELETROSTÁTICA EPOXI PÓ OU POLIESTER COLORIDA.
  - AS MEDIDAS DOS BRINQUEDOS PODERÃO TER VARIAÇÕES EM ATÉ 5cm.


LEGENDA PAVIMENTAÇÃO		
SÍMBOLO	NOME	QUANTIDADE
	AREIA	134,80m <sup>2</sup>
	CALÇADA DE CONCRETO POLIDO	61,60m <sup>2</sup>

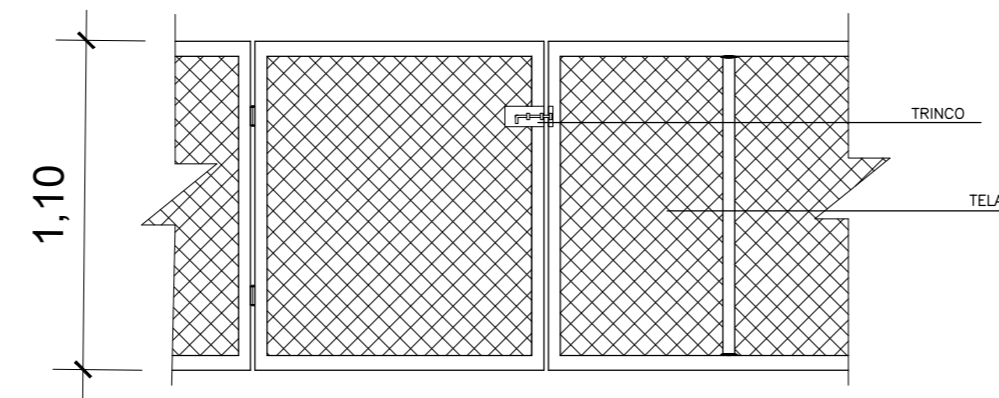

DETALHE PORTÃO DE ACESSO AO PARQUINHO  
ESCALA:1/25

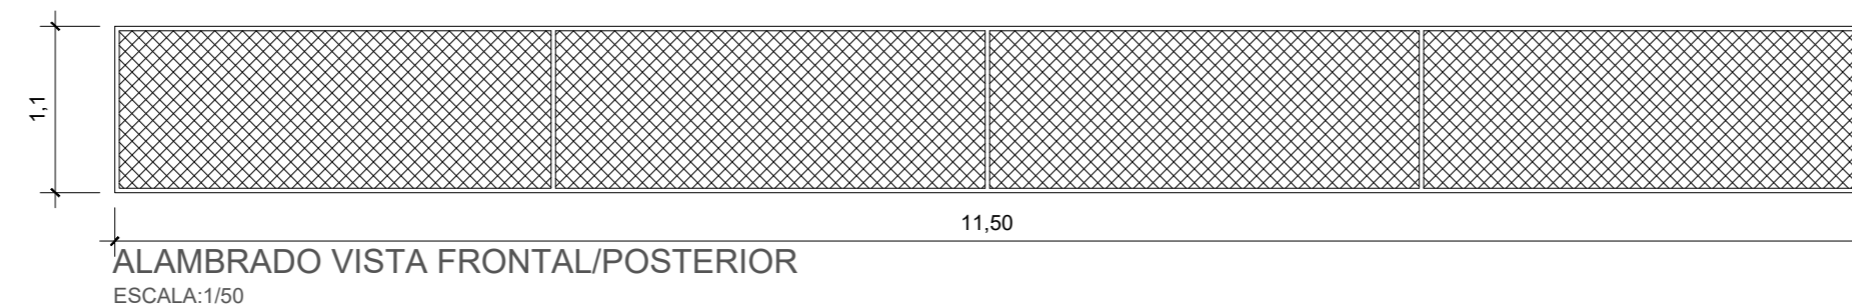

ALAMBRADO VISTA FRONTAL/POSTERIOR  
ESCALA:1/50

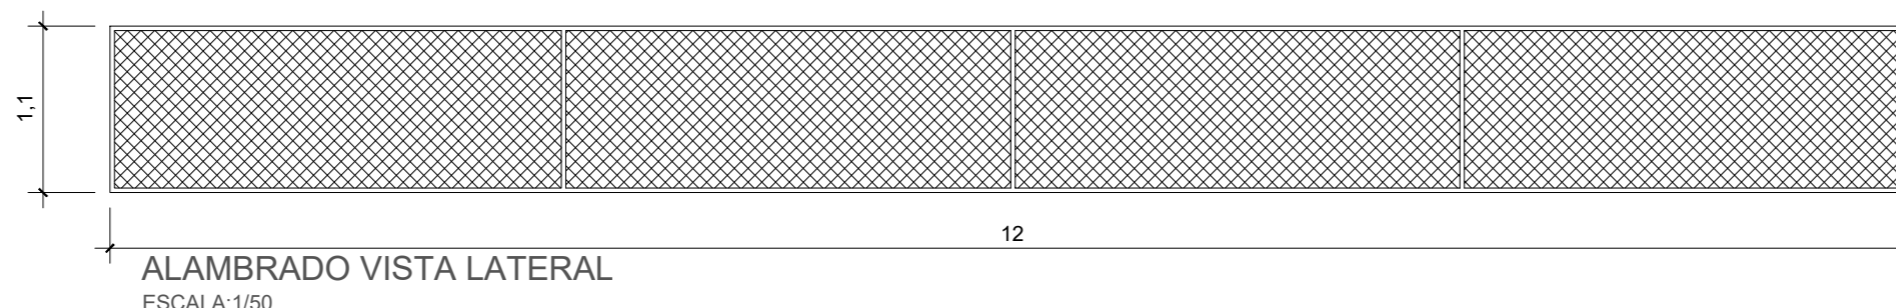

ALAMBRADO VISTA LATERAL  
ESCALA:1/50

RECANTO DAS EMAS DF

ENDEREÇO: QUADRA 116, RECANTO DAS EMAS - DF

PROPRIETÁRIO: GOVERNO DO DISTRITO FEDERAL - GDF

AUTOR DO PROJETO: NAYARA RAYANE BARBOSA SANTOS

RESPONSÁVEL TÉCNICO:

PROPRIETÁRIO \_\_\_\_\_

AUTOR DO PROJETO: \_\_\_\_\_ CAU-

COAUTOR: \_\_\_\_\_ CAU-

GDF

GDF

CREA

ARQUITETURA

ADM  
REC  
RA-XV


REFORMA DE PARQUINHO INFANTIL NA QUADRA 116

SITUAÇÃO, IMPLANTAÇÃO, DETALHES E QUANTITATIVOS


01/01

ÁREA TOTAL: 141,60m<sup>2</sup> DESENHO: COLOM DATA: AGO/2020  
ESC.: INDICADA TIPO: DWG VISTO:



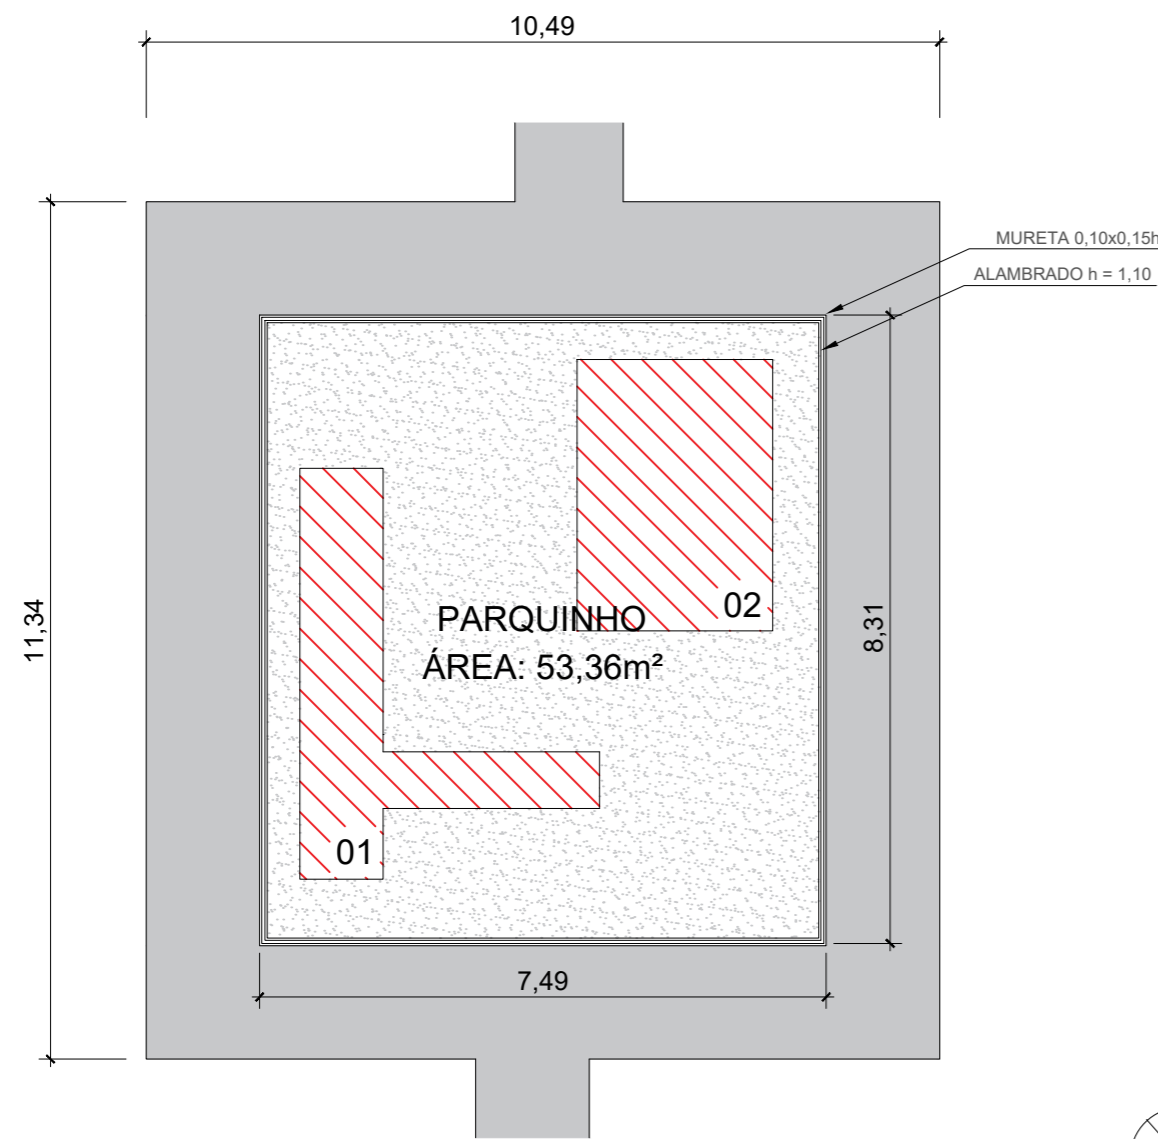

PLANTA BAIXA PARQUINHO  
ESCALA:1/100

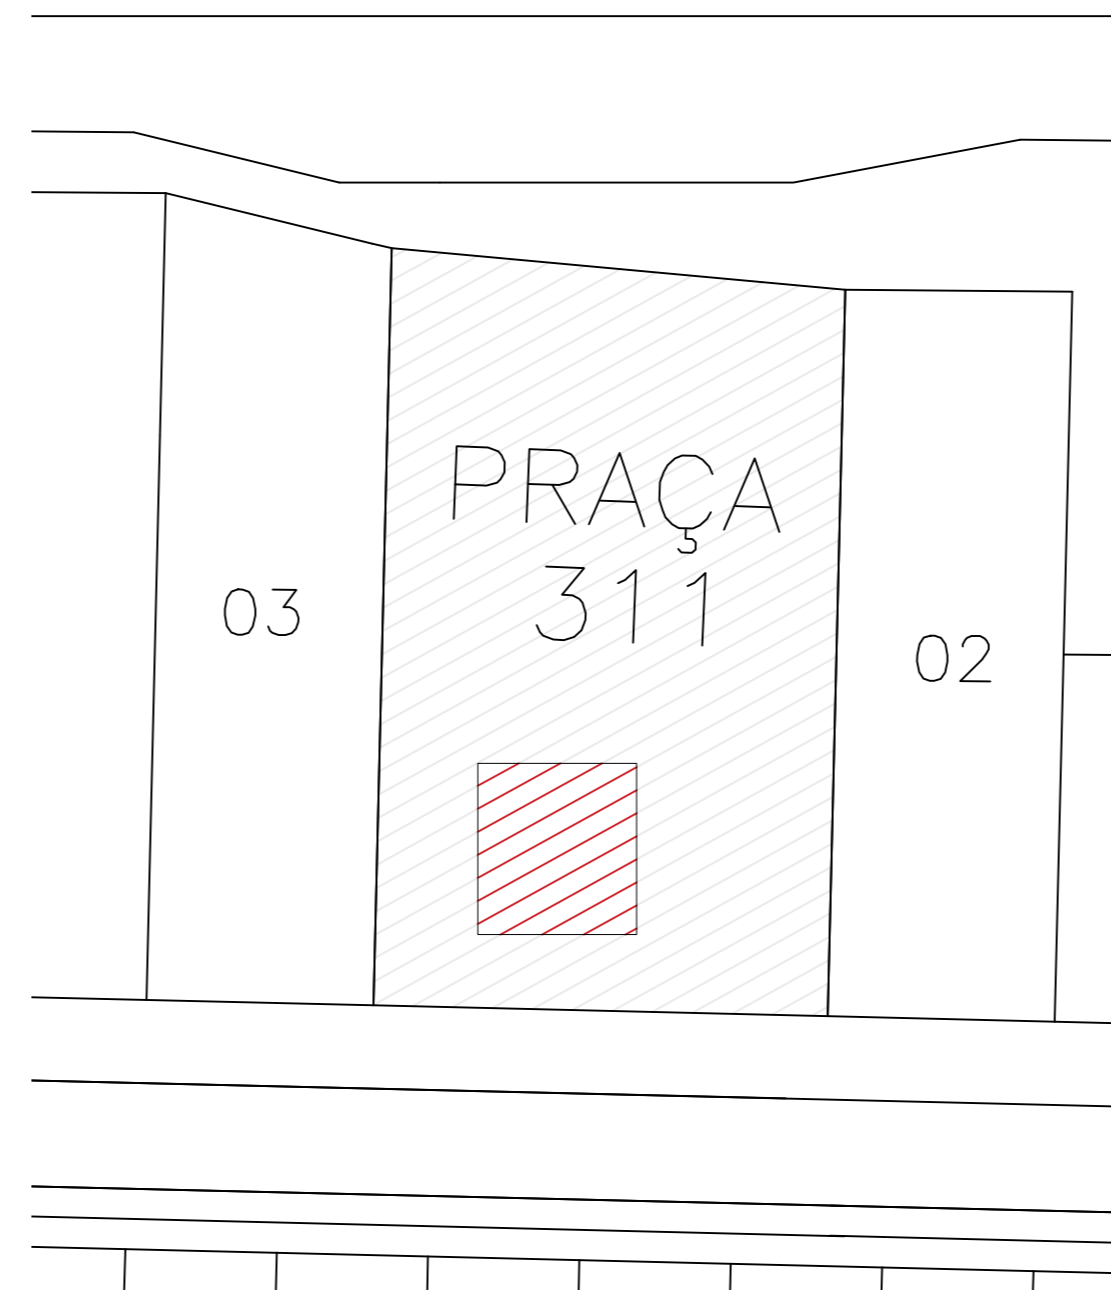

PLANTA CHAVE  
ESCALA:1/500



SITUAÇÃO PRAÇA 311  
ESCALA:1/2000

**RECANTO DAS EMAS DF**

ENDEREÇO: QUADRA 311 CONJUNTO 3, RECANTO DAS EMAS - DF

PROPRIETÁRIO: GOVERNO DO DISTRITO FEDERAL - GDF

AUTOR DO PROJETO: NAYARA RAYANE BARBOSA SANTOS

RESPONSÁVEL TÉCNICO:

PROPRIETÁRIO

AUTOR DO PROJETO:

CAU-

COAUTOR:

CAU-

GDF


GDF

CREA


LEGENDA BRINQUEDOS DO PARQUINHO			
ITEM	SÍMBOLO	NOME	QUANTIDADE
01		ESCALADA HORIZONTAL COM ESCALADA	01 unid
02		TREPA-TREPA	01 unid

- OBS:
- TODOS OS BRINQUEDOS DEVERÃO TER PINTURA ELETROSTÁTICA EPOXI PÓ OU POLIESTER COLORIDA.
  - AS MEDIDAS DOS BRINQUEDOS PODERÃO TER VARIAÇÕES EM ATÉ 5cm.


LEGENDA PAVIMENTAÇÃO		
SÍMBOLO	NOME	QUANTIDADE
	AREIA	53,36m <sup>2</sup>
	CALÇADA DE CONCRETO POLIDO	68,67m <sup>2</sup>

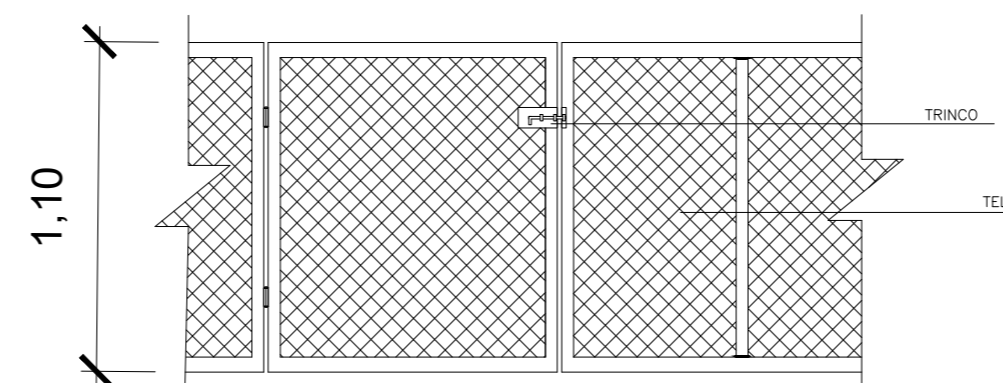

DETALHE PORTÃO DE ACESSO AO PARQUINHO  
ESCALA:1/25

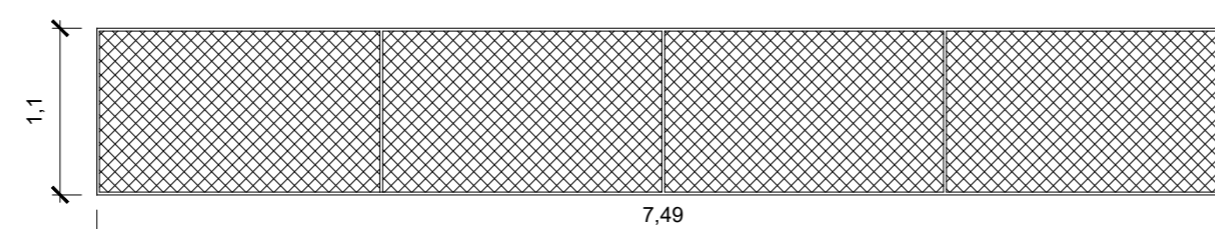

ALAMBRADO VISTA FRONTAL/POSTERIOR  
ESCALA:1/50

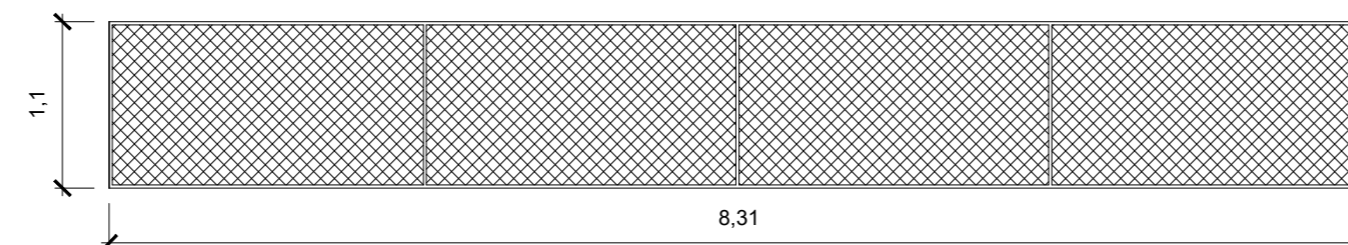

ALAMBRADO VISTA LATERAL  
ESCALA:1/50

**ARQUITETURA**

**ADM  
REC  
RA-XV**

REFORMA DE PARQUINHO INFANTIL NA QUADRA 311

SITUAÇÃO, IMPLANTAÇÃO, DETALHES E QUANTITATIVOS


**01/01**

ÁREA TOTAL: 123,02m<sup>2</sup>  
ESC.: INDICADA


DESENHO: COLOM  
TIPO: DWG

DATA: AGO/2019  
VISTO:




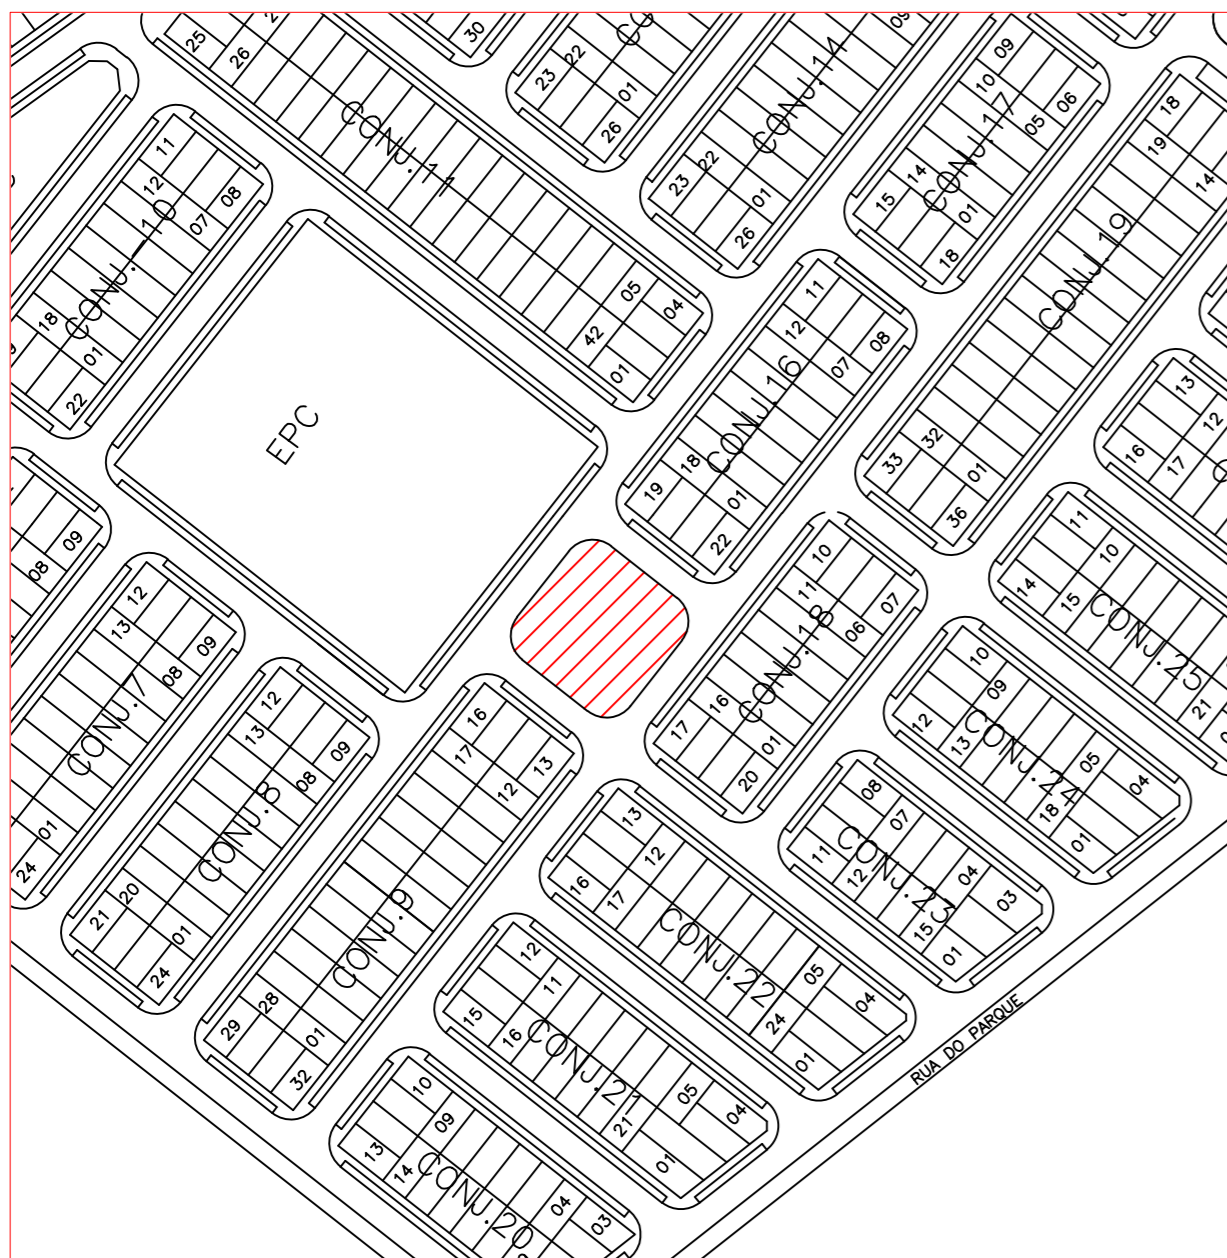

SITUAÇÃO PRAÇA 511  
ESCALA:1/2000

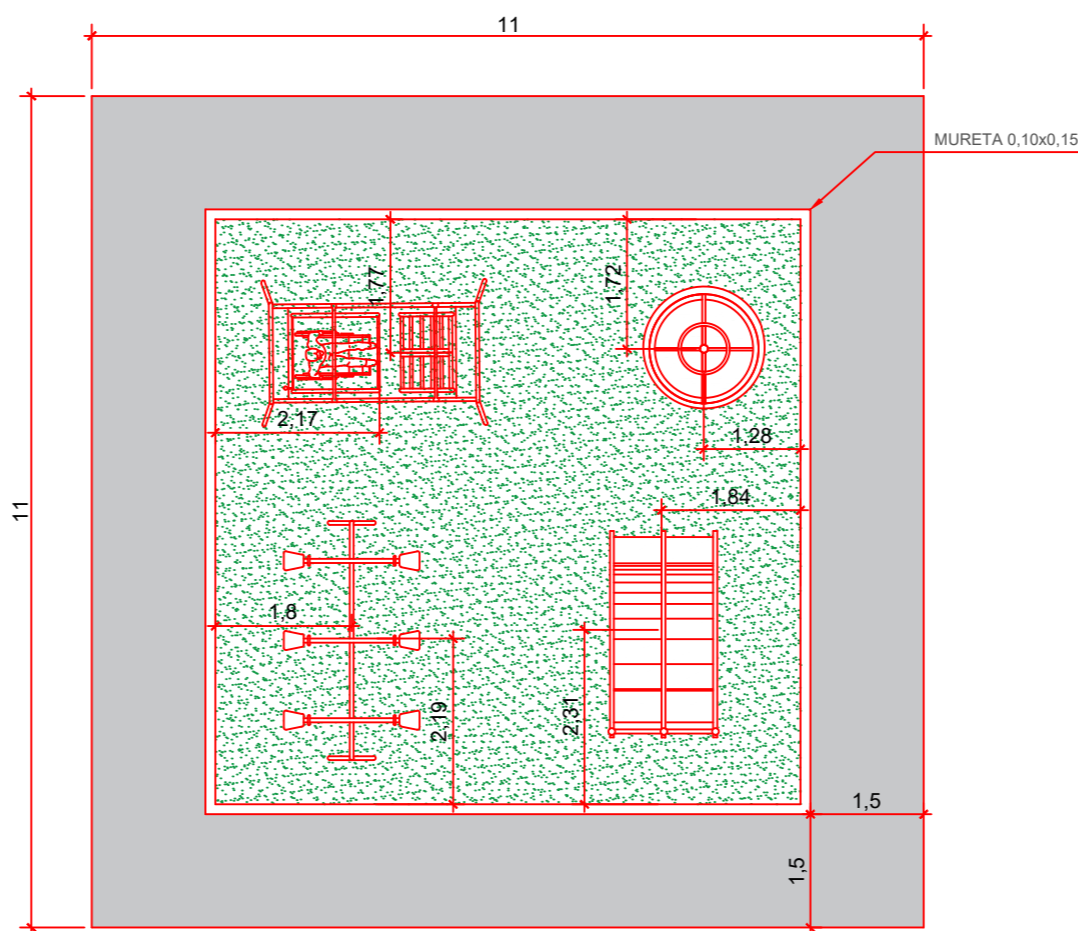

IMPLANTAÇÃO PARQUINHO  
ESCALA:1/100

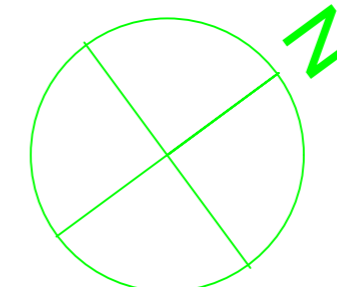

LEGENDA MOBILIÁRIOS A REFORMAR		
SIMBÓLO	NOME	QUANTIDADE
	GANGORRA	01 unid
	BALANÇO FRONTAL INCLUSIVO	01 unid
	GIRA-GIRA	01 unid
	ESCORREGADOR DUPLO	01 unid.

**RECANTO DAS EMAS DF**

ENDEREÇO: QUADRA 511, RECANTO DAS EMAS - DF	
PROPRIETÁRIO: GOVERNO DO DISTRITO FEDERAL - GDF	
AUTOR DO PROJETO:	NAYARA RAYANE BARBOSA SANTOS
RESPONSÁVEL TÉCNICO:	

PROPRIETÁRIO	
AUTOR DO PROJETO:	CAU-
COAUTOR:	CAU-

GDF	GDF
	CREA

**ARQUITETURA**

ADM REC RA-XV	REFORMA DE PARQUINHO INFANTIL NA QUADRA 511			01/01
	SITUAÇÃO, IMPLANTAÇÃO, DETALHES E QUANTITATIVOS			
	ÁREA TOTAL: 121m²	DESENHO: COLOM	DATA: AGO/2020	
	ESC.: INDICADA	TIPO: DWG	VISTO:	

LEGENDA PAVIMENTAÇÃO		
SIMBOLO	NOME	QUANTIDADE
	GRAMA SINTÉTICA	59,90m²
	CALÇADA DE CONCRETO POLIDO	38m²


- OBS:
- TODOS OS BRINQUEDOS DEVERÃO TER PINTURA ELETROSTÁTICA EPOXI PÓ OU POLIESTER COLORIDA.
  - AS MEDIDAS DOS BRINQUEDOS PODERÃO TER VARIAÇÕES EM ATÉ 5cm.
  - SOLDA MIG NAS INTERLIGAÇÕES DAS PEÇAS DOS BRINQUEDOS.
  - TRAVAMENTO COM PONTO DE SOLDA NOS PARAFUSOS SEM AFETAR A PINTURA.
  - AS DIMENSÕES DOS BRINQUEDOS E DE SUAS PARTES SÃO DE RESPONSABILIDADE DA EMPRESA FORNECEDORA DOS BRINQUEDOS E DEVEM ESTAR DE ACORDO COM AS NORMAS DE SEGURANÇA DE PLAYGROUNDS, INCLUSIVE NBR 16071/2012.
  - O PREPARO DA ÁREA E A FIXAÇÃO DOS BRINQUEDOS DEVERÁ SER DE ACORDO COM A ORIENTAÇÃO DO FABRICANTE.
  - INFORMAÇÕES COMPLEMENTARES SERÁ DADA NO CADERNO DE ESPECIFICAÇÃO.
- OBS:
- DEVERÁ SER GARANTIDO UMA DISTÂNCIA DE SEGURANÇA DE NO MÍNIMO 1,50m AO REDOR DE CADA BRINQUEDO.

QUADRO DE QUANTITATIVOS	
ITEM	QNT
GRAMA SINTÉTICA	59,90m²
CALÇADA	38m²




## Projeto urbanísticos - Praças

Praça 101- URB 169/1993

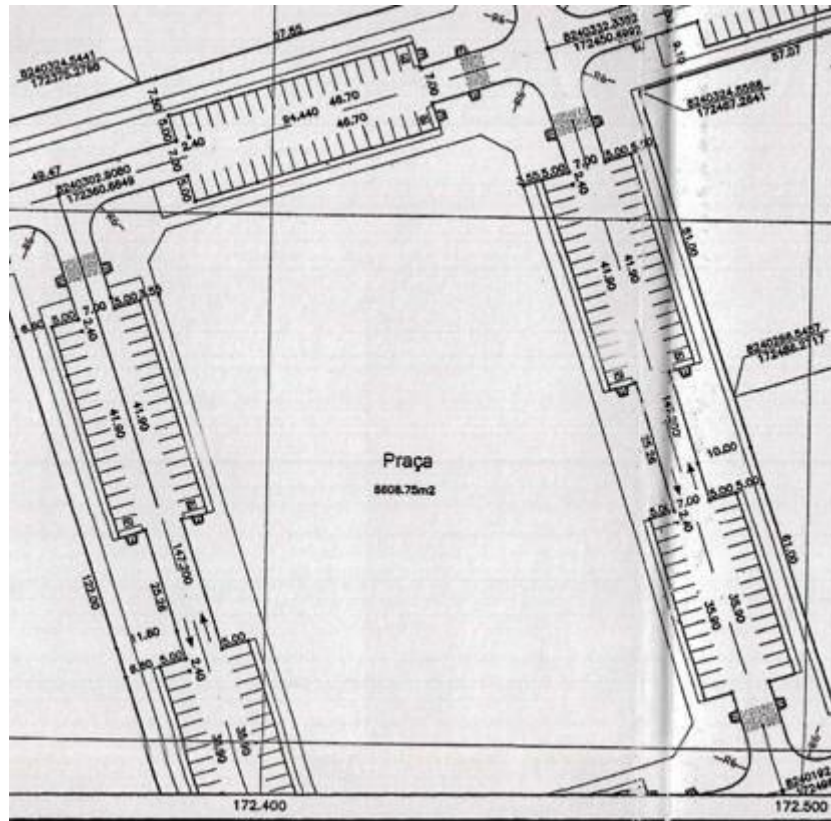

Praça 102 - URB 169/1993

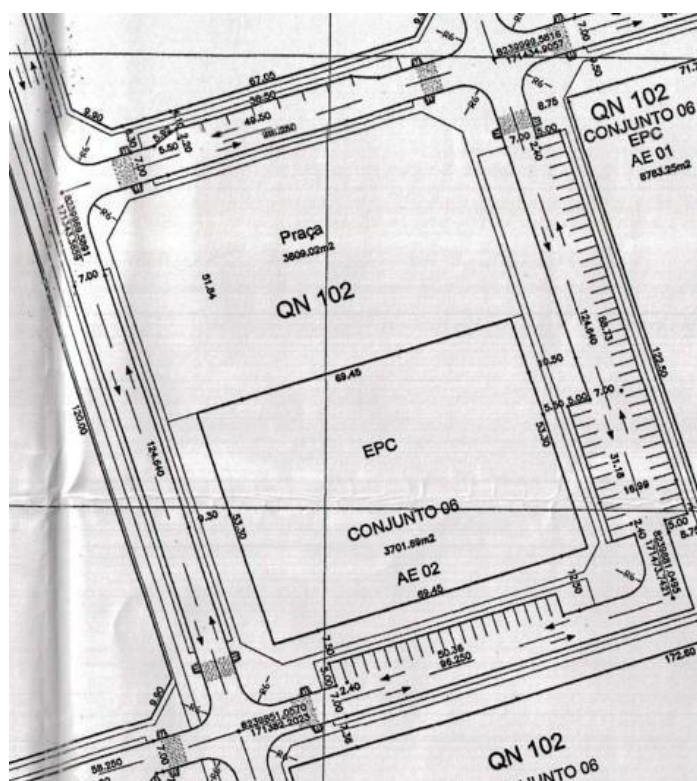




Praça 405 - URB 169/1993






Praça 603 - URB 169/1993

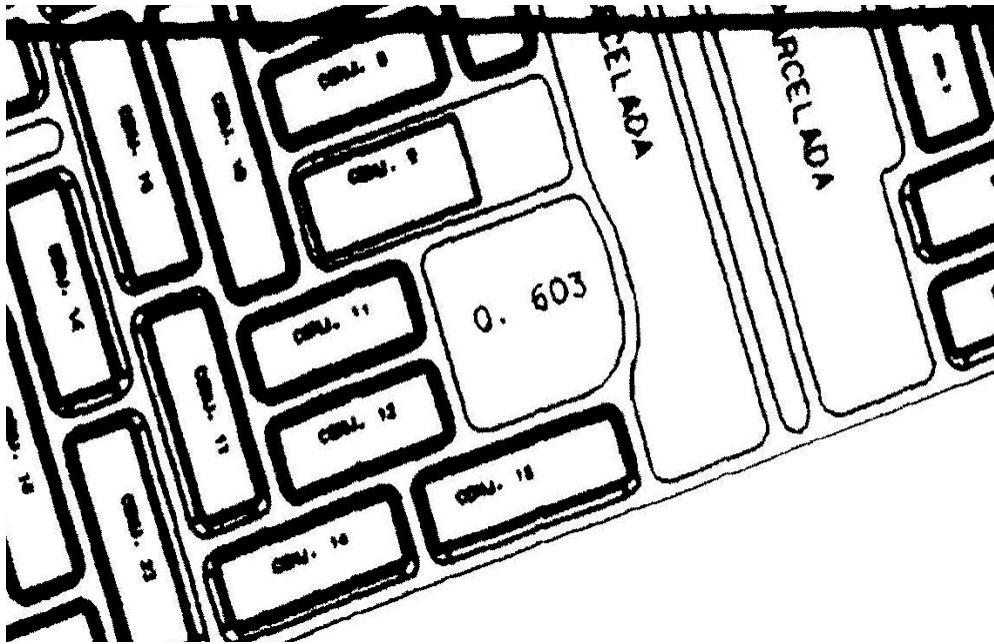

Praça 304 - URB 169/1993



Praça 205 - URB 169/1993

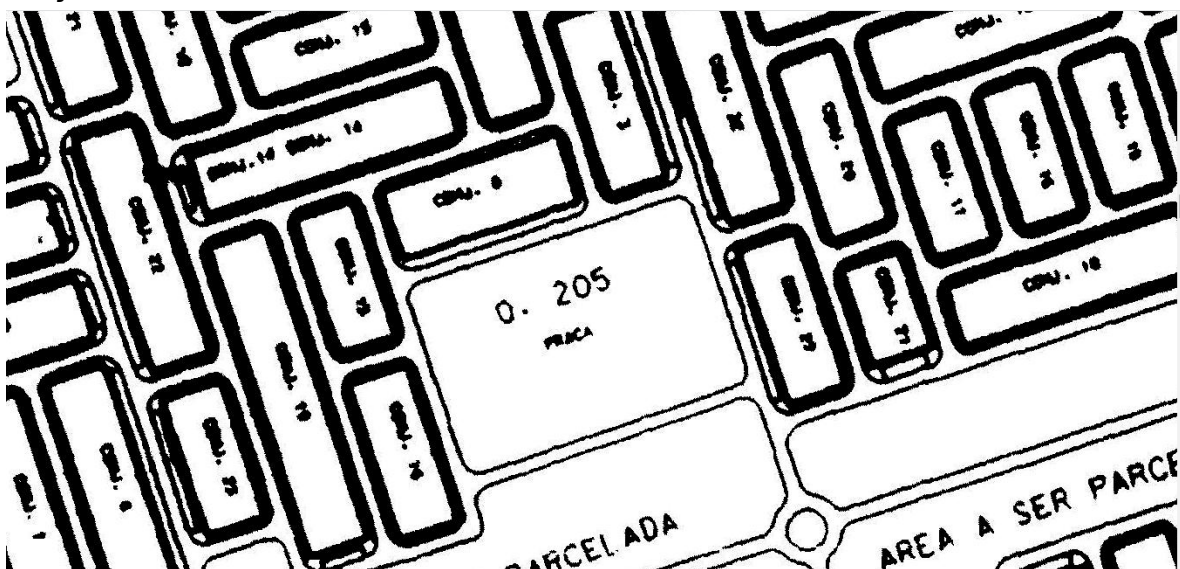




### Praça 511 - URB 169/1993



### Praça 116 - URB 169/1993

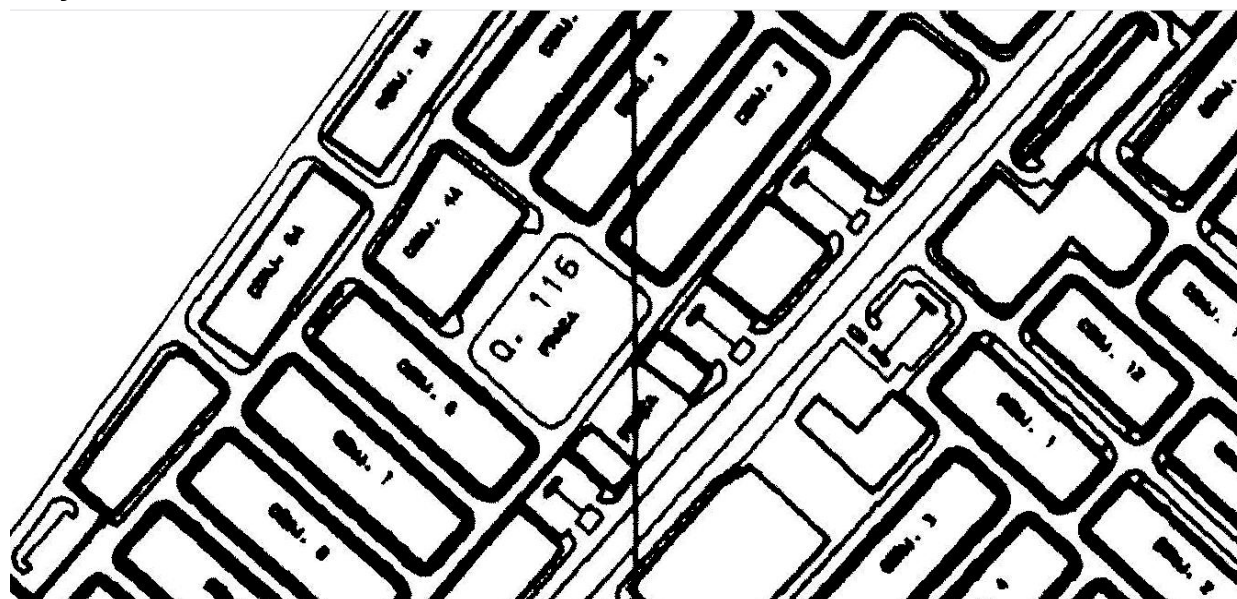

Praça 311 - URB 169/1993

